S.C. PROLIDAS S.R.L
SOCIETATE COMERCIALA CU PROFIL DE PROIECTARE IN CONSTRUCTII
Sediu social Str. Dorobantului nr. 27B-mun. Onesti,jud. Bacau
RO 17235575, J04/335/2005
IBAN RO73RNCB0030013978390001 BCR Onesti
IBAN RO17TREZ0625069XXX001294 Trezorerie, Onesti
Telefon/Fax: (0334) 426 396; 0751131 507
e-mail : prolidas@gmail.com

LUCRARI DE AMENAJARE MORMANT DE RAZBOI SI CONSTRUIRE OPERA COMEMORATIVA SLT.TURTURICA GHEORGHE, COM. GURA VAII, JUD. BACAU

-DOCUMENTATIE ECONOMICA-

BENEFICIAR- **COMUNA GURA VAII**

AMPLASAMENT -SAT MOTOCESTI,STR. TURTURICA GHEORGHE NR. 1, COM. GURA VAII. JUD. BACAU

S.C. PROLIDAS S.R.L
Sediu social Str. Dorobantului nr. 27B -mun. Onesti,jud. Bacau
CUI 17235575, J04/335/2005
Telefon/Fax: (0334) 426 396; Mobil 0751131 507
e-mail : prolidas@gmail.com

MEMORIU DE PREZENTARE

DATE GENERALE

1.Denumire investitie - ***LUCRARI DE AMENAJARI MORMANT DE RAZBOI SI CONSTRUIRE OPERA COMEMORATIVA SLT TURTURICA GHEORGHE, SAT MOTOCESTI, COM GURA VAII***

2. Beneficiarul investitiei - COMUNA GURA VAII

3.Adresa – str. Slt Turturica Gh. Nr. 1, sat Motocesti, com. GuraVaii, jud. Bacau

4.Faza de proiectare – Documentatie economica

5. Surse de finantare-Bugetul de local

La solicitarea beneficiarului, ***COMUNA GURA VAII***, s-a intocmit o documentatie economica pentru a se estima costurile de amenajare pentru ***LUCRARI DE AMENAJARI MORMANT DE RAZBOI SI CONSTRUIRE OPERA COMEMORATIVA SLT TURTURICA GHEORGHE, SAT MOTOCESTI, COM GURA VAII***

.

INCADRAREA CONSTRUCTIEI IN CLASE SI CATEGORII

Avand in vedere caracteristicile cladirii (regim de inaltime si functiuni) si ale amplasamentului, cladirea se incadreaza in :

- Clasa de importanta **"IV"** (conform P100-1/2013)
- Categoria de importanta **"D"** (conform HGR 766/97).

DATE AMPLASAMENT

Terenul pe care se va realiza investitia se afla in sat Motocesti,com. GuraVaii, jud. Bacau si apartine beneficiarului investitiei conform acte proprietate si prezinta urmatoarele caracteristici:

- Suprafata amplasamentului are stabilitatea generala si locala asigurata, este ferita de pericolul inundatiilor si viiturilor;
- Conform P100-1/2013 cladirea proiectata se afla in zona acceleratie de varf a terenului ag=0.35 g si perioada de colt Tc=0.70;
- Conform CR 1.1.3/20012 valoarea caracteristica a a incarcarii de zapada pe sol s,k=2.0 KN/mp
- Conform CR 1.1.4/2012 qb=0.6kPa ;

SCURT ISTORIC

Gheorghe Turturică s-a născut în ziua de 7 octombrie 1915 în satul Motocești din comuna Gura Văii (județul Bacău), fiind al nouălea copil al Ioanei și al lui Toader Turturică. A luptat în cel de-al doilea război mondial, conducând un pluton din Regimentul 3 infanterie din Divizia „Tudor Vladimirescu" pe frontul antihitlerist, cu gradul de sublocotenent.

În dimineața zilei de 7 septembrie 1944 subunitatea pe care o comanda se afla în satul românesc Ilieni din apropierea orașului Sfântu Gheorghe. Înaintarea trupelor române a fost stopată de o puternică rezistență din partea trupelor maghiare și germane, care au contraatacat cu o formație de tancuri, iar românii au fost nevoiți să ocupe poziții defensive.

Deoarece militarii din compania sublocotenentului Turturică cădeau pe rând la datorie, sublocotenentul a luat mai multe grenade, s-a târât până în preajma celui mai apropiat tanc, s-a urcat pe tancul aflat în plină viteză, a scos cuiul de la o grenadă, a ridicat capacul turelei și a aruncat încărcătura explozivă în interiorul tancului sub privirile uimite ale soldaților. Toate proiectilele din interior au explodat, blindajul Panzer-ului a fost distrus, dar trupul viteazului sublocotenent a fost sfârtecat.

Trupul său a fost ridicat pe seară de către colegii săi de arme și îngropat cu onoruri militare în satul Doboni-Ilieni (județul Covasna). Până la sfârșitul zilei, trupele inamice au fost zdrobite, iar camarazii săi de arme care au primit un nou avânt i-au răzbunat moartea. Pentru fapta sa, a fost decorat post-mortem de regele Mihai I al României cu ordinele „Coroana României" cl. a V-a și „Apărarea Patriei" cl. a V-a și de comandamentul sovietic cu Ordinul „Steaua Roșie".

În memoria sublocotenentului erou Gheorghe Turturică, locuitorii din satul său natal au săpat o fântână unde este gravată inscripția *„În amintirea eroului sublocotenent Gheorghe Turturică"*. De asemenea, pe crucea de la mormântul părinților săi, alături de numele lor, se află gravat, în mod simbolic, și numele său. În anul 1992 i s-a dezvelit un bust în curtea UM 01769 Bacău. O stradă din municipiul Onești și una din municipiul Suceava îi poartă numele.

LUCRARI PROPUSE

Se propune amenajarea unui mormant cu urmatoarele caracteristici geometrice:
-placa de baza-1.50x1.50x0.35 m
-inaltime totala-2.50 m
Geometria constructiei consta in suprapunerea a doua trunchiuri de piramida separate de o placa, iar la partea superioara va fi realizat un capitel.

Etapele realizarii mormantului sunt:
- Sapatura fundatie ;
- Turnare beton in fundatie;
- Fixare carcase de armature in fundatie;
- Armare+Cofrare +turnare beton in trunchiuri de piramida;
- Turnare beton in capitel superior;
- Tencuire cu mortare speciale la ancadramente;
- Zugravire si placare cu travertin;

MASURI DE SECURITATE SI SANATATE IN MUNCA

LEGISLATIE SSM :

- Legea 319/14.07.2006 a securitatii si sanatatii in munca:
- Evaluarea riscurilor si documentatia pentru sanatatea, securitatea si protectia muncii sunt obligatoriu sa fie realizate si sa se afle in posesia angajatorului (conform Art. 12 Legea 319/2006):
- Regulamentul de Ordine Interioara (inclusiv obligatiile de a cunoaste si respecta deciziile de securitatea si sanatatea muncii);
- Fisa postului (inclusiv modul de insusire si respectare a masurilor pentru securitatea si sanatatea muncii);
- Instructiuni specifice de securitatea, sanatatea si protectia muncii pentru fiecare loc de munca;
- Evidenta zonelor cu risc ridicat (acolo unde este cazul);
- Intocmirea planului de actiune in caz de pericol grav si iminent (acolo unde este cazul);
- Planul de prevenire si protectie;
- Tematica pentru toate fazele de instruire;
- Fisele individuale de instructaj pentru sanatatea, securitatea si protectia muncii;
- Hotarare de Guvern pentru aprobarea Normelor metodologice de aplicare a Legii securitatii si sanatatii in munca nr.319/2006;
- Hotararea de guvern nr. 300/2006 privind cerintele minime de securitate si sanatate pentru santierele temporare sau mobile;
- Hotararea de guvern nr. 493/2006 privind cerintele minime de securitate si sanatate referitoare la expunerea lucratorilor la riscurile generate de zgomot;
- Hotararea de guvern nr. 971/2006 privind cerintele minime pentru semnalizarea de securitate si/sau de sanatate la locul de munca;
- Hotararea de guvern nr. 1048/2006 privind cerintele minime de securitate si sanatate pentru utilizarea de catre lucratori a echipamentelor individuale de protectie la locul de munca;
- Hotararea de guvern nr. 1058/2006 privind cerintele minime pentru imbunatatirea securitatii si protectia sanatatii lucratorilor care pot fi expusi unui potential risc datorat atmosferelor explozive;
- Hotararea de guvern nr. 1091/2006 privind cerintele minime de securitate si sanatate pentru locul de munca.

LEGISLATIE SITUATII DE URGENTA :

- Legea nr. 307 din 12 iulie 2006(actualizata) privind apărarea împotriva incendiilor :
- Regulamentul de Ordine Interioara (inclusiv obligatiile de a cunoaste si respecta deciziile de prevenirea si stingerea incendiilor;
- Fisa postului (inclusiv modul de insusire si respectare a masurilor pentru prevenirea si stingerea incendiilor;
- Instructiuni specifice de prevenirea si stingerea incendiilor pentru fiecare loc de munca;
- Evidenta zonelor cu risc incendiu ridicat (acolo unde este cazul);

- Intocmirea planului de actiune in cazul unei situatii de urgenta (acolo unde este cazul);
- Planul de interventie pe unitate;
- Planul de evacuare pe fiecare etaj;
- Tematica pentru toate fazele de instruire;
- Fisele individuale de instructaj pentru prevenirea si stingerea incendiilor
- P118/99 : Norme tehnice de proiectare si realizare a constructiilor privind protectia la actiunea focului;
- Ordinul 163/28.07.2007 pentru aprobarea Normelor generale de aparare impotriva incendiilor.

DISPOZITII FINALE

Lucrările de amenajare specificate mai sus se vor realiza în mod obligatoriu cu firme specializate şi cu personal calificat pentru astfel de lucrări si cu respectarea legislatiei in vigoare privind autorizarea si executia acestui gen de lucrari.

În timpul execuţiei, beneficiarul şi executantul vor lua toate măsurile pentru respectarea legislatiei în vigoare.

Intocmit
Ing . Chirilus Daniel

PLAN DE SITUATIE

SCARA:
1:500

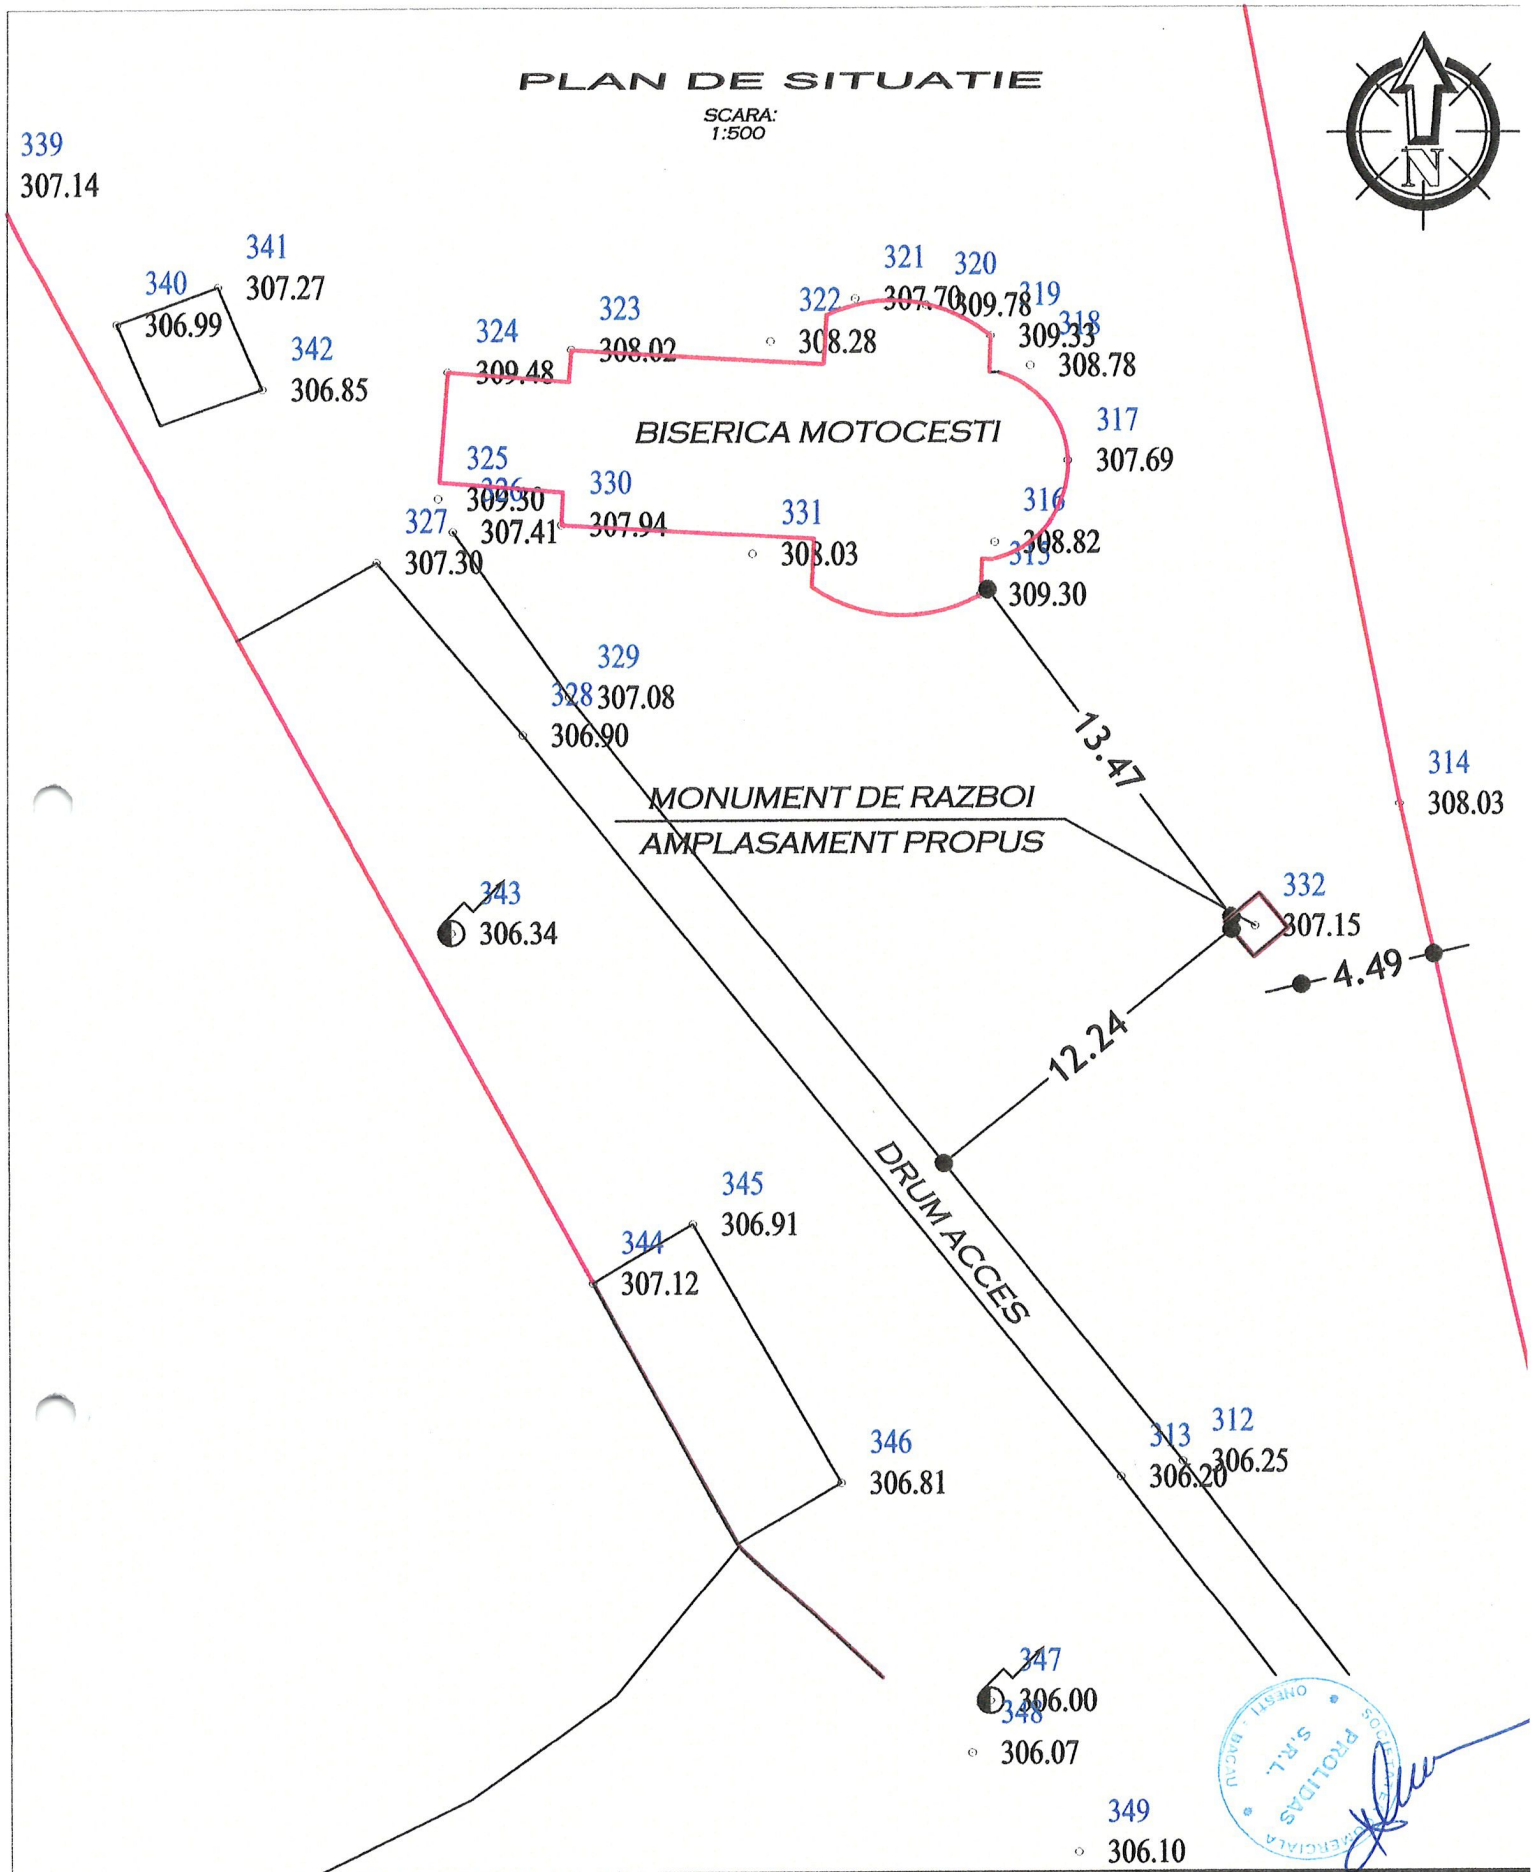

VERIFICATOR EXPERT	NUME	SEMNATURA	CERINTA	REFERAT/ EXPERTIZA NR. DATA	PROIECT NR. DE/2021

S.C. PROLIDAS S.R.L Onesti
STR. DOROBANTULUI 27B - mun. Onesti, jud. Bacau
RC CUI 17235575, NRC J04 / 335 / 2005
email prolidas@gmail.com - tel: 0334/426.396 - 0751/131.507

Denumire proiect:
LUCRARI DE AMENAJARE MORMANT DE RAZBOI SI CONSTRUIRE OPERA COMEMORATIVA SLT TURTURICA GHEORGHE

Amplasament:
Str. slt. Turturica Gh. nr. 1, sat Motocesti,com. Gura Vaii, jud. Bacau

FAZA: DOC.EC

SPECIFICATIE:	NUME SI PRENUME	SEMNATURA	SCARA: 1:500
PROIECTAT:	ING. CHIRILUS DANIEL		
DESENAT:	ING. CHIRILUS DANIEL		2021
SEF PROIECT:	ING. CHIRILUS DANIEL		

Beneficiar:
COMUNA GURA-VAII

Denumire plansa:
PLAN DE SITUATIE

PLANSA: AO

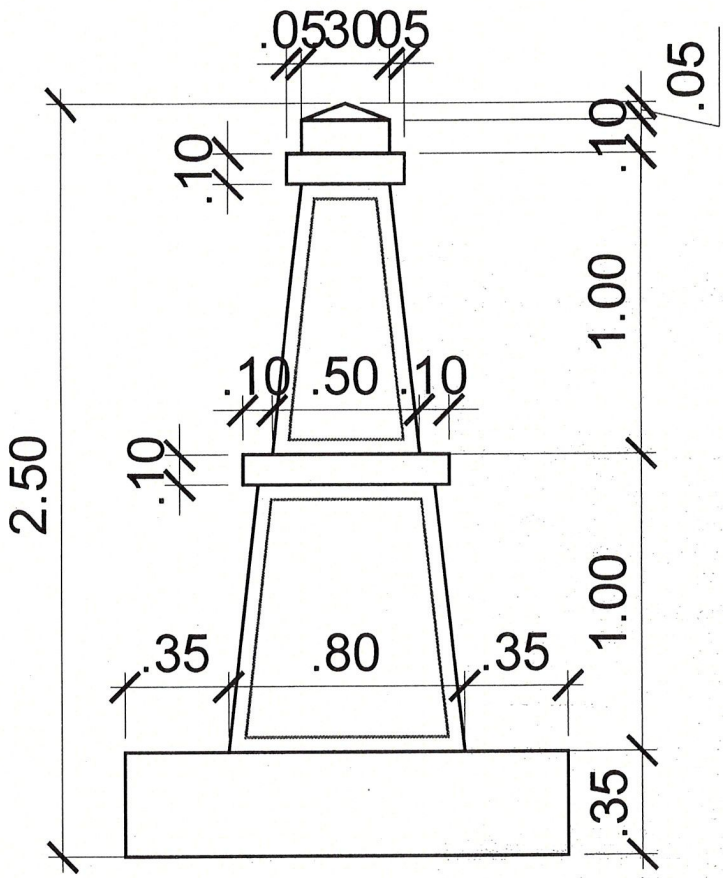

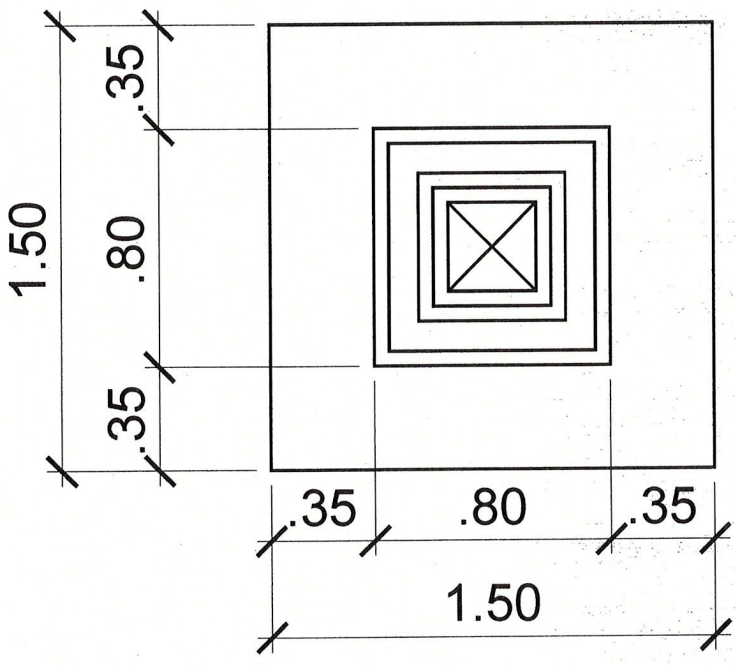

VERIFICATOR EXPERT	NUME	SEMNATURA	CERINTA	REFERAT/ EXPERTIZA NR. DATA	PROIECT NR. DE/2021
PROLIDAS	**S.C. PROLIDAS S.R.L Onesti** STR. DOROBANTULUI 27B - mun. Onesti, jud. Bacau RC CUI 17235575, NRC J04 / 335 / 2005 email prolidas@gmail.com - tel: 0334/426.396 - 0751/131.507		Denumire proiect: LUCRARI DE AMENAJARE MORMANT DE RAZBOI SI CONSTRUIRE OPERA COMEMORATIVA SLT TURTURICA GHEORGHE		
			Amplasament: Str. slt. Turturica Gh. nr. 1, sat Motocesti,com. Gura Vaii, jud. Bacau		FAZA: DOC.EC
SPECIFICATIE:	NUME SI PRENUME	SEMNATURA	SCARA:	Beneficiar: COMUNA GURA-VAII	
PROIECTAT:	ING. CHIRILUS DANIEL		1:25		
DESENAT:	ING. CHIRILUS DANIEL		2021	Denumire plansa: PLAN SI ELEVATIE AMENAJARE	PLANSA: A1
SEF PROIECT:	ING. CHIRILUS DANIEL				

VERIFICATOR EXPERT	NUME	SEMNATURA	CERINTA	REFERAT/ EXPERTIZA NR. DATA	PROIECT NR. DE/2021

S.C. PROLIDAS S.R.L Onesti
STR. DOROBANTULUI 27B - mun. Onesti, jud. Bacau
RC CUI 17235575, NRC J04 / 335 / 2005
email prolidas@gmail.com - tel: 0334/426.396 - 0751/131.507

Denumire proiect:
LUCRARI DE AMENAJARE MORMANT DE RAZBOI SI CONSTRUIRE OPERA COMEMORATIVA SLT TURTURICA GHEORGHE

Amplasament:
Str. slt. Turturica Gh. nr. 1, sat Motocesti,com. Gura Vaii, jud. Bacau

FAZA: DOC.EC

SPECIFICATIE:	NUME SI PRENUME	SEMNATURA	SCARA:
PROIECTAT:	ING. CHIRILUS DANIEL		
DESENAT:	ING. CHIRILUS DANIEL		2021
SEF PROIECT:	ING. CHIRILUS DANIEL		

Beneficiar:
COMUNA GURA-VAII

Denumire plansa:
PERSPECTIVA

PLANSA: A2