



SECTIUNE TRANSVERSALA A-A

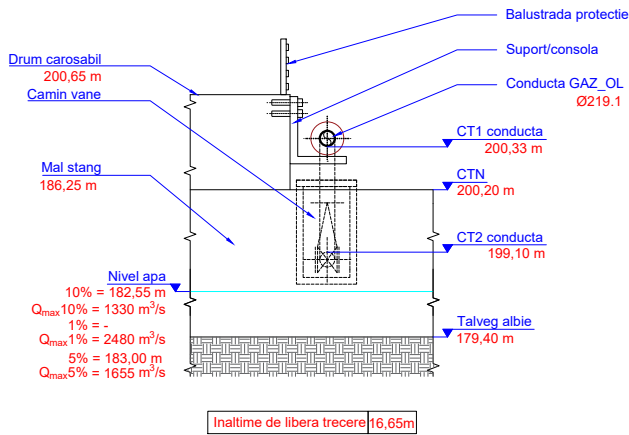

SUPRATRAVERSARE Trotuș - Secțiunea Râu Trotuș
SECTIUNEA VERTICALA LONGITUDINALA PRIN AXUL CONDUCTEI DE GAZ
Clasă de importanță "C"

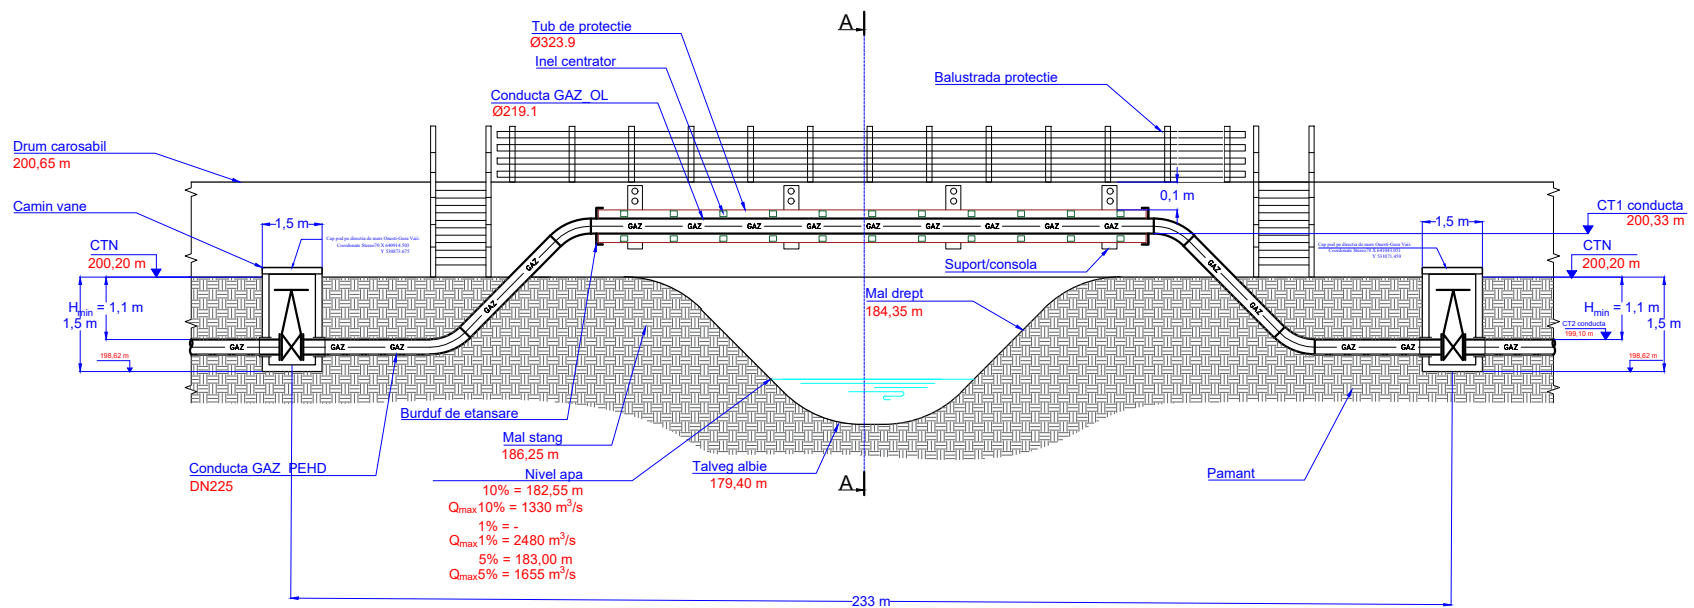

VERIFICATOR/ EXPERT	NUME	SEMNATURA	CERINTA	REFERAT/EXPERTIZA/DATE	
PROIECTANT:	Mogosoia, Strada Vanatilor, nr. 46A10, jud. Ilfov, CIF: 33842838 J23/5599/2017	TECHIT SOLUTIONS	BENEFICIAR:	U.A.T. PRIMARIA COMUNEI GURA VÂII, JUD. BACĂU	NR: 10/2023
SEF DE PROIECT	ing. Ion PRICA	SEM.N.	SCARA:	PROIECT:	FAZA:
PROIECTAT	ing. Constantin BUGA		%	"INFIIŢĂRE SISTEM INTELIGENT DE DISTRIBUTIE A GAZELOR NATURALE ÎN COMUNA GURA VÂII JUDEŢUL BACĂU"	S.F.
DESENAT	ing. Nicolae CADAR		DATA:	TITLU PLANŞĂ:	PI.
APROBAT	ec. Tudor TENEA		08/2023	SUPRATRAVERSARE SECTIUNEA RÂU TROTUŞ	13