



ROMÂNIA
JUDEȚUL BACĂU
COMUNA GURA VĂII
CONSILIUL LOCAL GURA VĂII

HOTĂRÂRE

privind atestarea apartenenței la domeniul privat al comunei Gura Văii, județul Bacău, a drumului de exploatare în suprafața de 3569 mp, situat în extravilanul comunei Gura Văii, în vederea înscrierii în Cartea Funciară

Consiliul local al comunei Gura Văii, județul Bacău, întrunit în ședința ordinară din 30 aprilie 2026, legal constituită în prezența unui număr de 13 consilieri din cei 13 aleși.

Analizând temeiurile juridice :

- art.3 lit.b), art.4 lit.a) și art.5 lit.c) din Ordonanța Guvernului nr. 43 /1997 privind regimul drumurilor, republicată;
- pct.2.3 lit.a), Partea a II-a din Anexa la Ordinul 212/2002 pentru aprobarea Normelor tehnice de întocmire a proiectelor de organizare a teritoriului exploatațiilor agricole;
- art. 87 alin.(5), precum și art. 354-355 și art. 357 din Ordonanța de Urgență a Guvernului nr.57/2019 privind Codul Administrativ, actualizată, cu modificările și completările ulterioare;
- art. 557 alin.(2) și (4), coroborat cu art.888 din Legea nr. 287/2009 privind Codul Civil, republicată;
- art. 41 alin. (5²) din Legea cadastrului și a publicității imobiliare nr. 7/1996, republicată, cu modificările și completările ulterioare;
- art. 6-7 din Legea nr. 18/1991 Legea Fondului Funciar, cu modificările și completările ulterioare;
- Legea nr. 24/2000 privind normele de tehnică legislativă pentru elaborarea actelor normative, republicată;
- Legea nr. 52/2003 privind transparența decizională în administrația publică, cu modificările și completările ulterioare.

Luând act de :

- referatul de aprobare al primarului comunei Gura Văii nr. 2660 din 22.04.2026;
- raportul de specialitate comun întocmit de Compartimentele Colectare Venituri, Casierie și Evidența Patrimoniului și Cadastru, Registru Agricol și Fond Funciar nr. 2661 din 22.04.2026, prin care se propune aprobarea proiectului de hotărâre;
- Avizul Favorabil nr. 37/ 29.04.2026 al Comisiei PENTRU PROGRAME DE DEZVOLTARE ECONOMICO-SOCIALĂ, BUGET-FINANȚE, ADMINISTRAȚIE PUBLICĂ LOCALĂ, JURIDICĂ ȘI DE DISCIPLINĂ, ADMINISTRAREA DOMENIULUI PUBLIC ȘI PRIVAT AL COMUNEI;
- Avizul Favorabil nr. 15/ 29.04.2026 al Comisiei PENTRU AGRICULTURĂ, GOSPODĂRIRE, PROTECȚIA MEDIULUI, COMERȚ ȘI URBANISM;
- avizul pentru legalitate nr. 2662 din 22.04.2026, întocmit de secretarul general al UAT;
- anunțul prin care se realizează transparența decizională nr. 2663 din 22.04.2026.

În temeiul prevederilor 129 alin.(2) lit.c) art. 136 alin.(1) și (3), art. 139 alin.(3) lit.g), art. 196 alin.(1) lit.a), din O.U.G. nr. 57/2019 privind Codul Administrativ, precum și ale Regulamentului de organizare și funcționare al Consiliului Local Gura Văii,

HOTĂRĂȘTE :

Art. 1. Se aprobă atestarea apartenenței la domeniul privat al comunei Gura Văii, județul Bacău, a drumului de exploatare situat în extravilanul comunei Gura Văii, în suprafață totală de 3569 mp, conform documentației anexate.

Art. 2. Se aprobă înscrierea imobilului prevăzut la articolul 1 în evidențele de Carte Funciară în favoarea Comunei Gura Văii, domeniul privat.

Art. 3. Inventarul bunurilor care alcătuiesc domeniul privat al Comunei Gura Văii, se actualizează corespunzător, conform dispozițiilor art. 1.

Art. 4. La data intrării în vigoare a prezentei hotărâri, orice prevedere contrară își încetează aplicabilitatea.

Art. 5. Prezenta hotărâre se comunică prin intermediul secretarului general al comunei Gura Văii, în termenul prevăzut de lege, Primarului comunei Gura Văii, Instituției Prefectului Județului Bacău, precum și Compartimentelor Colectare Venituri, Casierie și Evidența Patrimoniului și Cadastru, Registru Agricol și Fond Funciar, în vederea ducerii la îndeplinire, și se aduce la cunostință publică prin afisare la sediul Consiliului Local Gura Văii și postare pe pagina de internet www.uatcomunaguravaii.ro.

PREȘEDINTE DE ȘEDINȚĂ
Consilier local, Marica Costică

Contrasemnează
Secretar General al comunei
Apreotesei Otilia-Evelina


Nr. 42
Din 30 aprilie 2026

Gura Văii, 30 aprilie 2026

Plan de amplasament și delimitare a imobilului
SCARA 1 : 2000

ANEXA Nr.18
(Anexa nr. 16 la regulamentul)

Nr. cadastral	Suprafata măsurată a imobilului (mp)	Adresa imobilului
	3569	Extravilan, Comuna Gura Văii, Jud. Bacău.
Carte Funciară nr.		Unitatea Administrativ Teritorială (UAT)
		Gura Văii

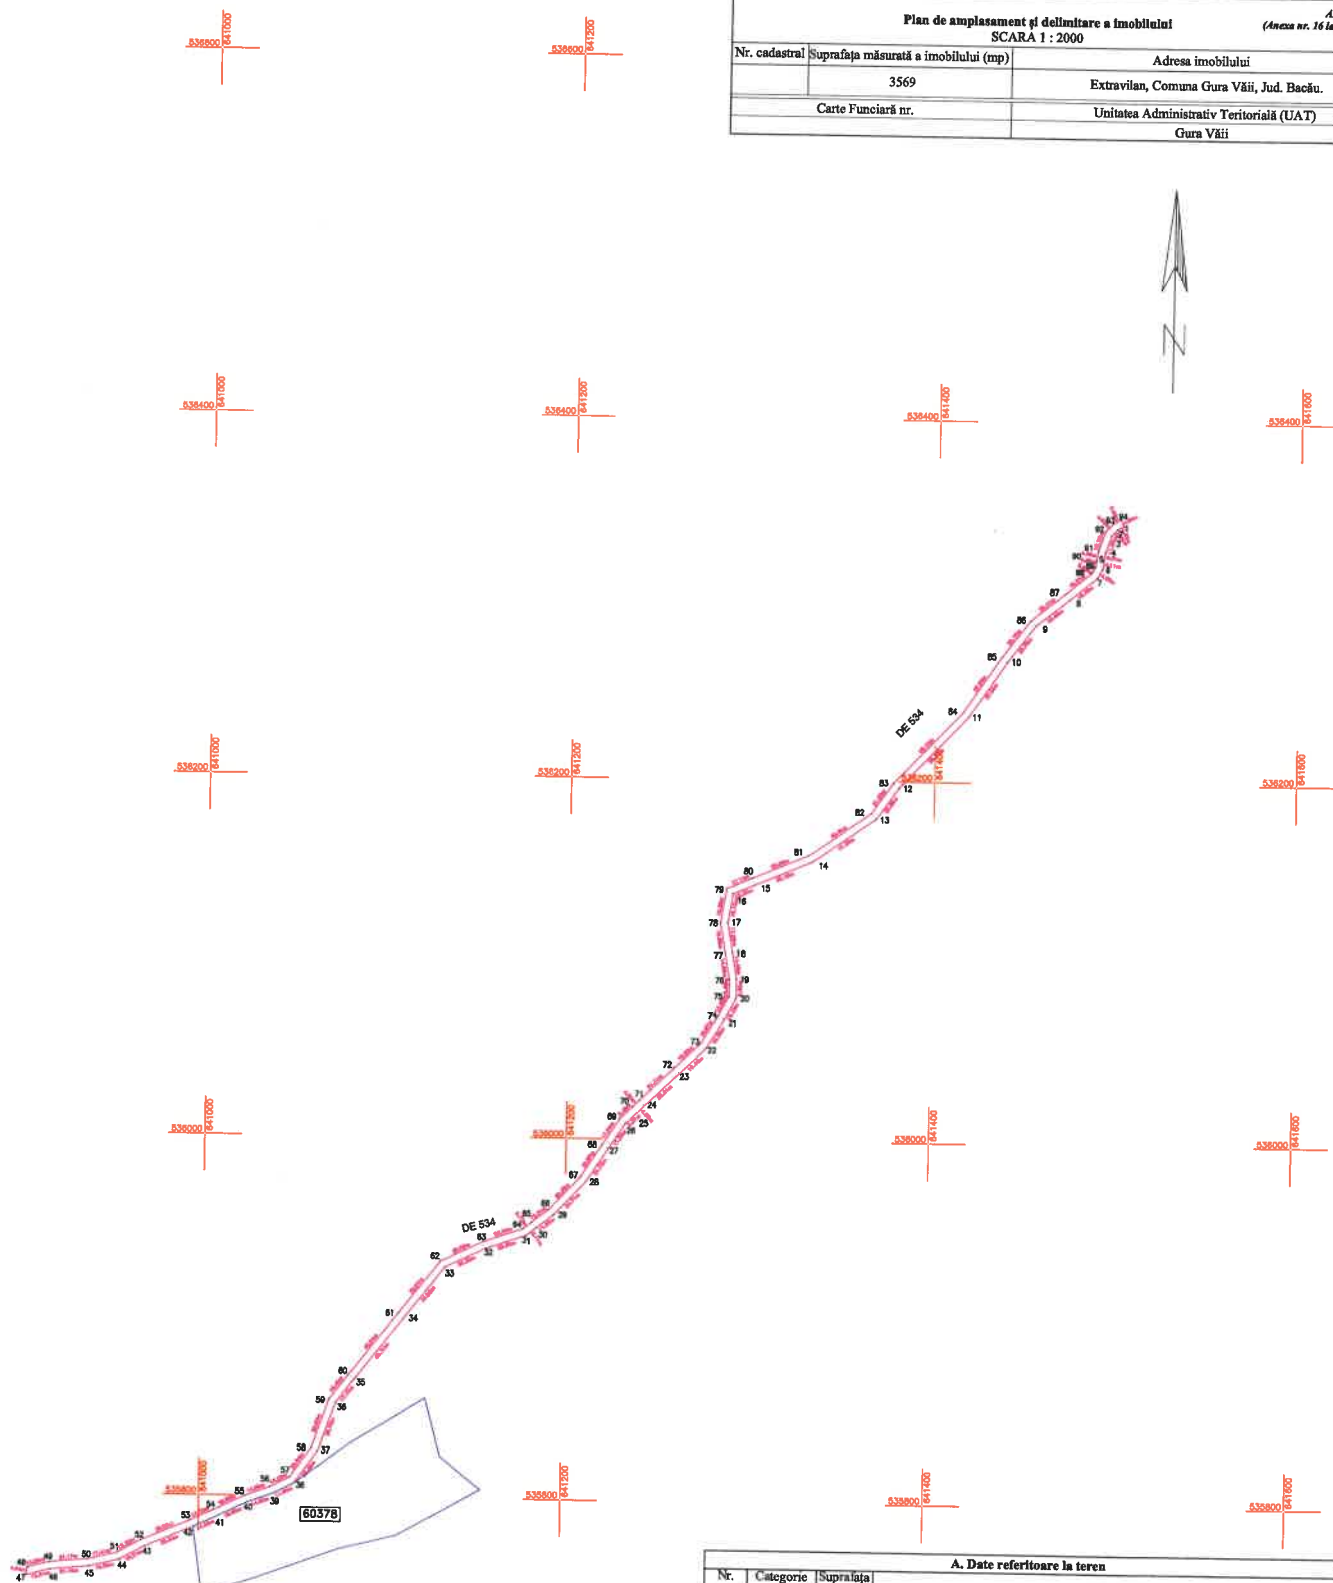

A. Date referitoare la teren			
Nr. parcelă de folosință	Categorie	Suprafata (mp)	Mențiuni
1	Dr	3569	Imobil neîmprejmuit
Total		3569	

B. Date referitoare la construcții			
Cod	Destinația	Suprafata construită la sol (mp)	Mențiuni
Total			

Suprafata totală măsurată a imobilului = 3569 mp
Suprafata din act = 3569 mp

Executant: SC GEODATACONSULT SRL - Autorizație Class III, Seria RO-B-J, Nr. 3139, Valentin M. Curelea - Autorizație Categoria A Seria RO-B-F, Nr. 1788 Confirm executarea măsurătorilor la teren, corectitudinea întocmirii documentației cadastrale și corespondența acesteia cu realitatea din teren Semnătura VALENTIN CURELEA Digitally signed by VALENTIN CURELEA Date: 2026.04.06 20:59:55 +03'00' Data: 04.2026	Inspector Confirm atribuirea numărului cadastral și introducerea imobilului în sistemul integrat de cadastru și carte funciară Semnătura
---	---

