


PLAN DE SITUATIE
scara 1:1000

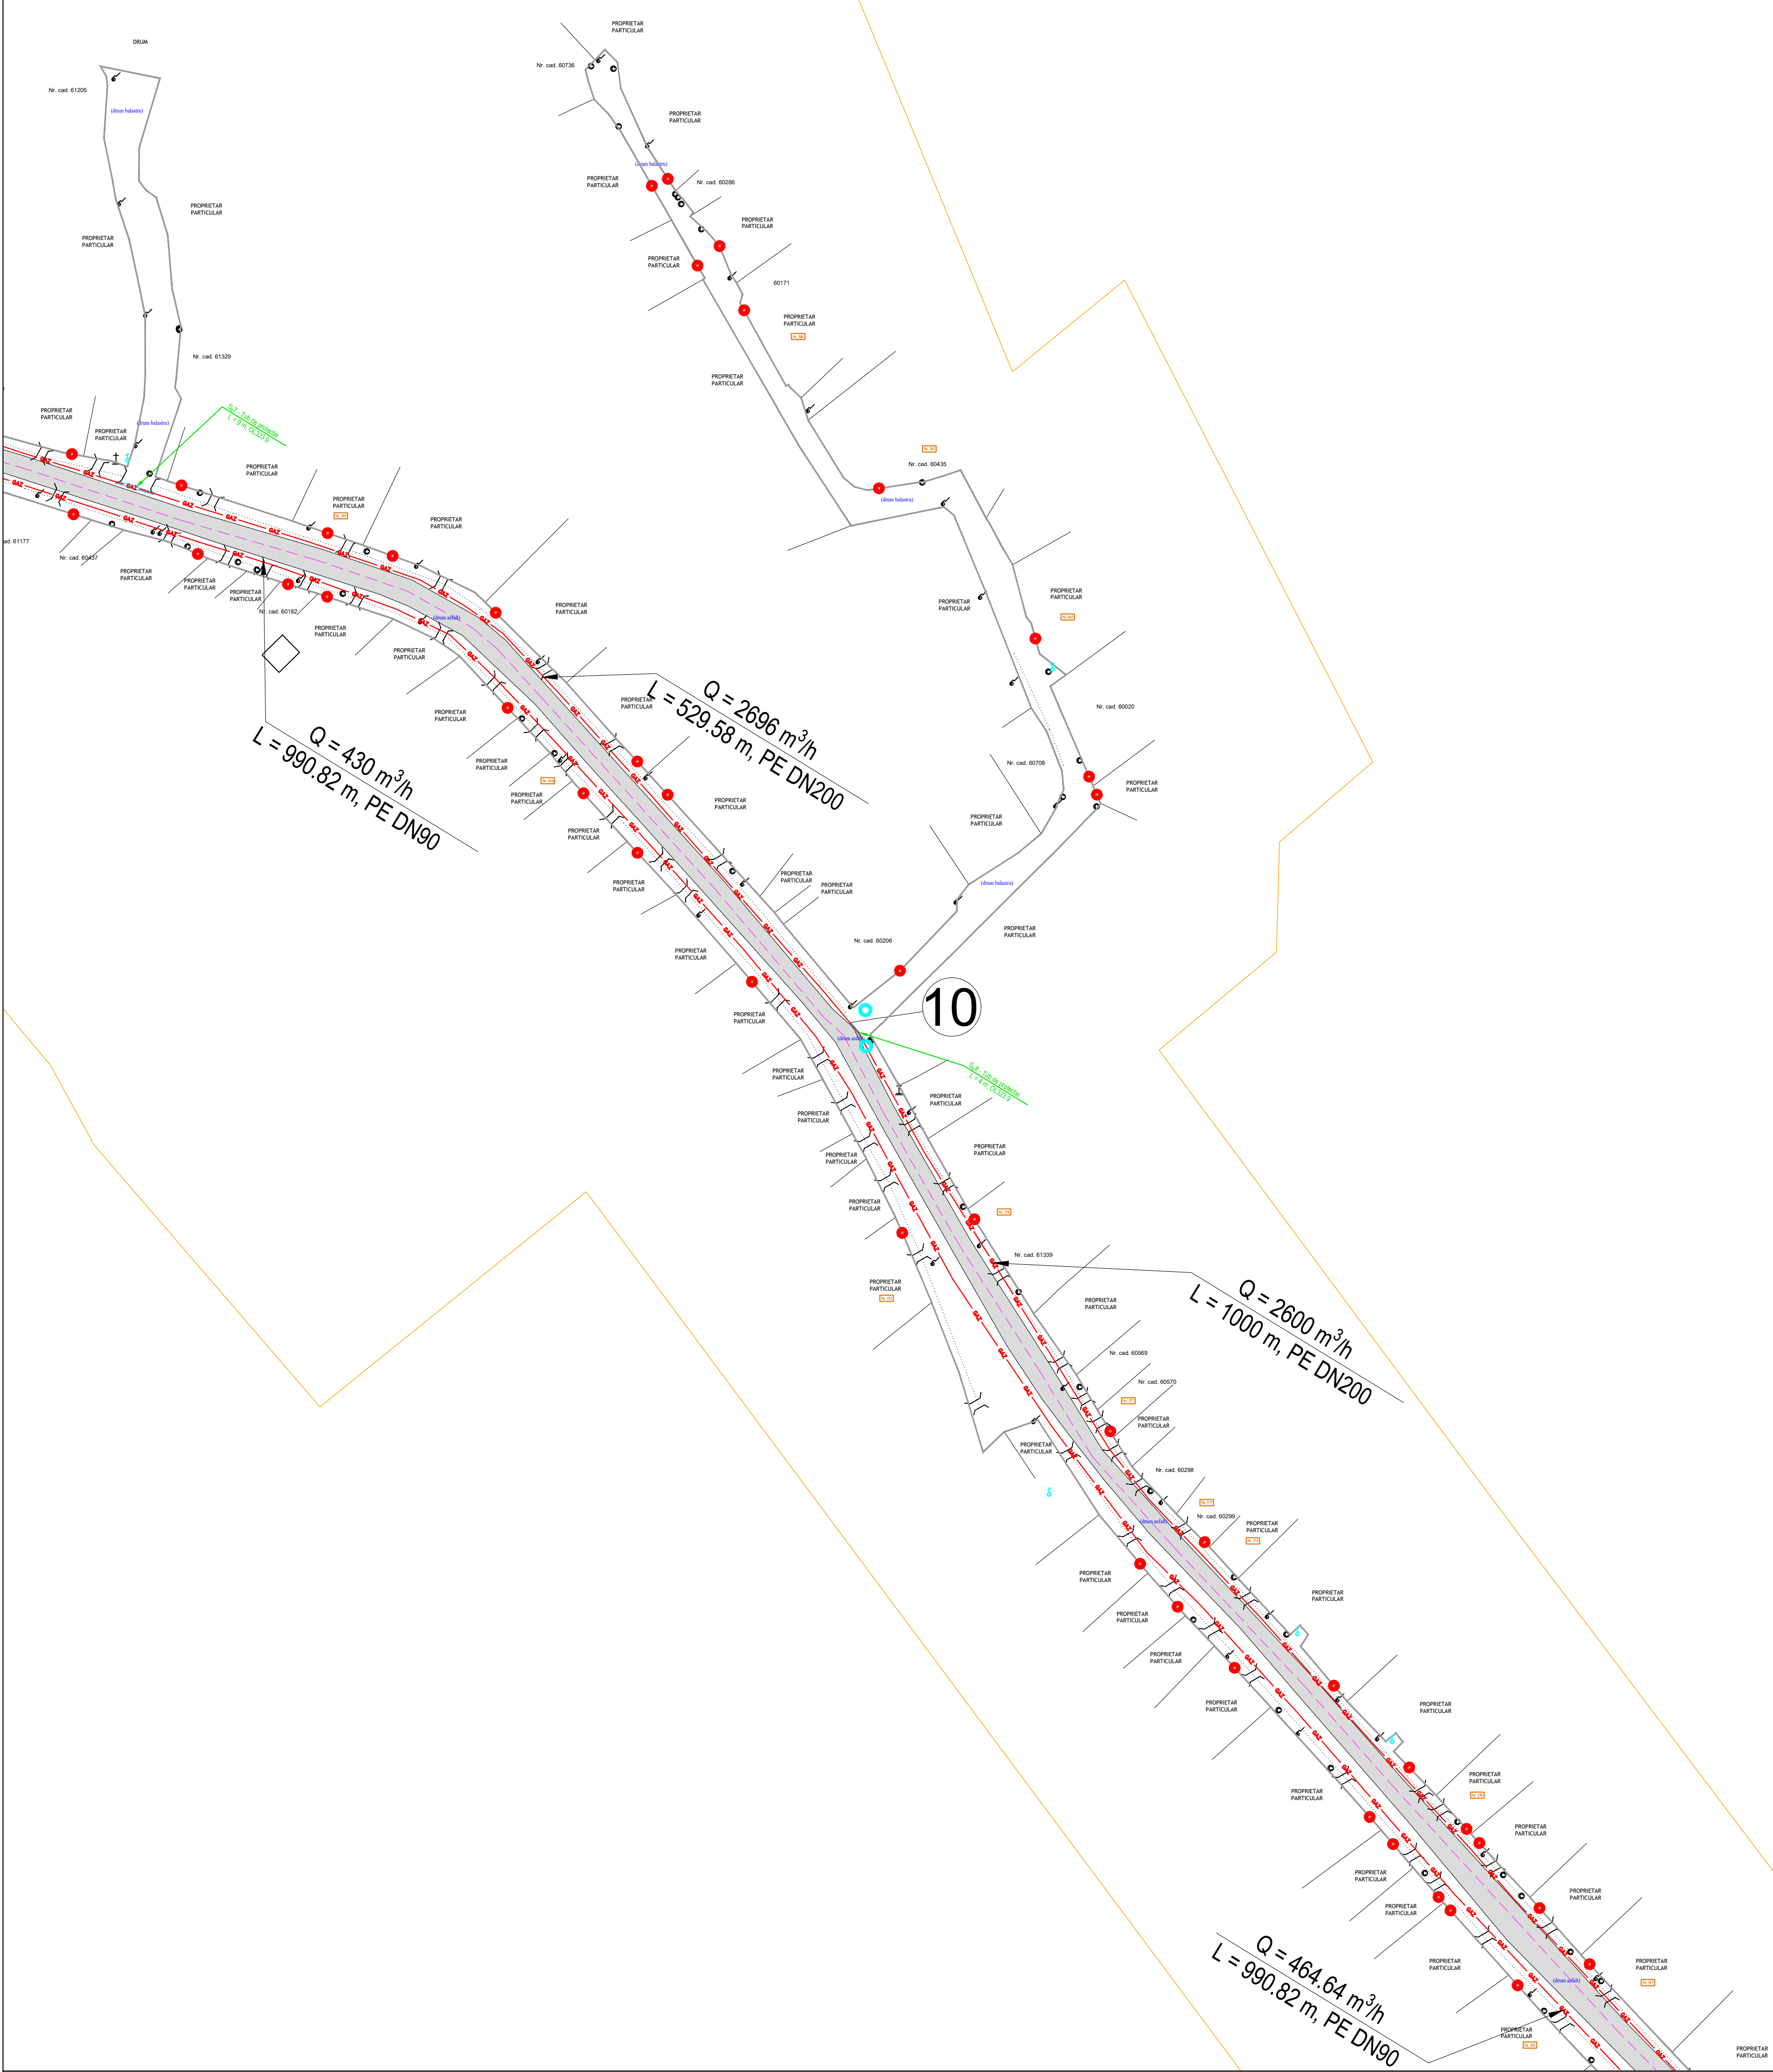

- LEGENDA :**
- Conducta OL gaz, medie presiune, existenta
 - x - Racord OL gaz, medie presiune, propus
 - x - Limita de proprietate
 - ⦿ Stalp retea electrica
 - ⦿ Camin alte utilizati
 - Tub de protectie la subtraversare
 - Traseu din PEHD propus pentru sistemul inteligent de distributie a gazelor naturale (SIDGN)
 - Traseu din OL propus pentru sistemul inteligent de distributie a gazelor naturale (SIDGN)
 - ⦿ Grup reglare-monitorizare (GRM) a SIDGN
 - ⦿ Camin vane in flanse
 - ⦿ Vana de sectionare din PEHD ingropata
 - ⦿ Post de reglare-masurare consum casnic
 - ⦿ Post de reglare-masurare consum operator economic
 - ⦿ Post de reglare-masurare consum institutii socio-culturale

VERIFICATOR/EXPERT	NUME	SEMNATURA	COMETENT	GERINTA	REFERAT/EXPERTIZA/DATE	
PROIECTANT:	TECH IT SOLUTIONS SRL				BENEFICIAR:	NR:
	Mogosoaia, Strada Vanatorilor nr. 6A IAI, S.R.L. jud. Ilfov, CIF: 33842838; J23/559				U.A.T. PRIMARIA COMUNEI GURA VĂII, JUD. BACĂU	10/2023 R01
SEF DE PROIECT	ing. Ion PRICA	3	SCARA:	1:1000	PROIECT:	FAZA:
PROIECTAT	ing. Ion PRICA	3			"INFINTARE SISTEM INTELIGENT DE DISTRIBUTIE A GAZELOR NATURALE ÎN COMUNA GURA VĂII JUDEȚUL BACĂU"	S.F.
DESENAT	ing. Ion PRICA	3	DATA:	08/2023	TITLU PLANȘĂ:	PL. NR.
APROBAT	ec. Tudor TENEA	3			PLAN DE SITUATIE	10