


PLAN DE SITUATIE
scara 1:1000

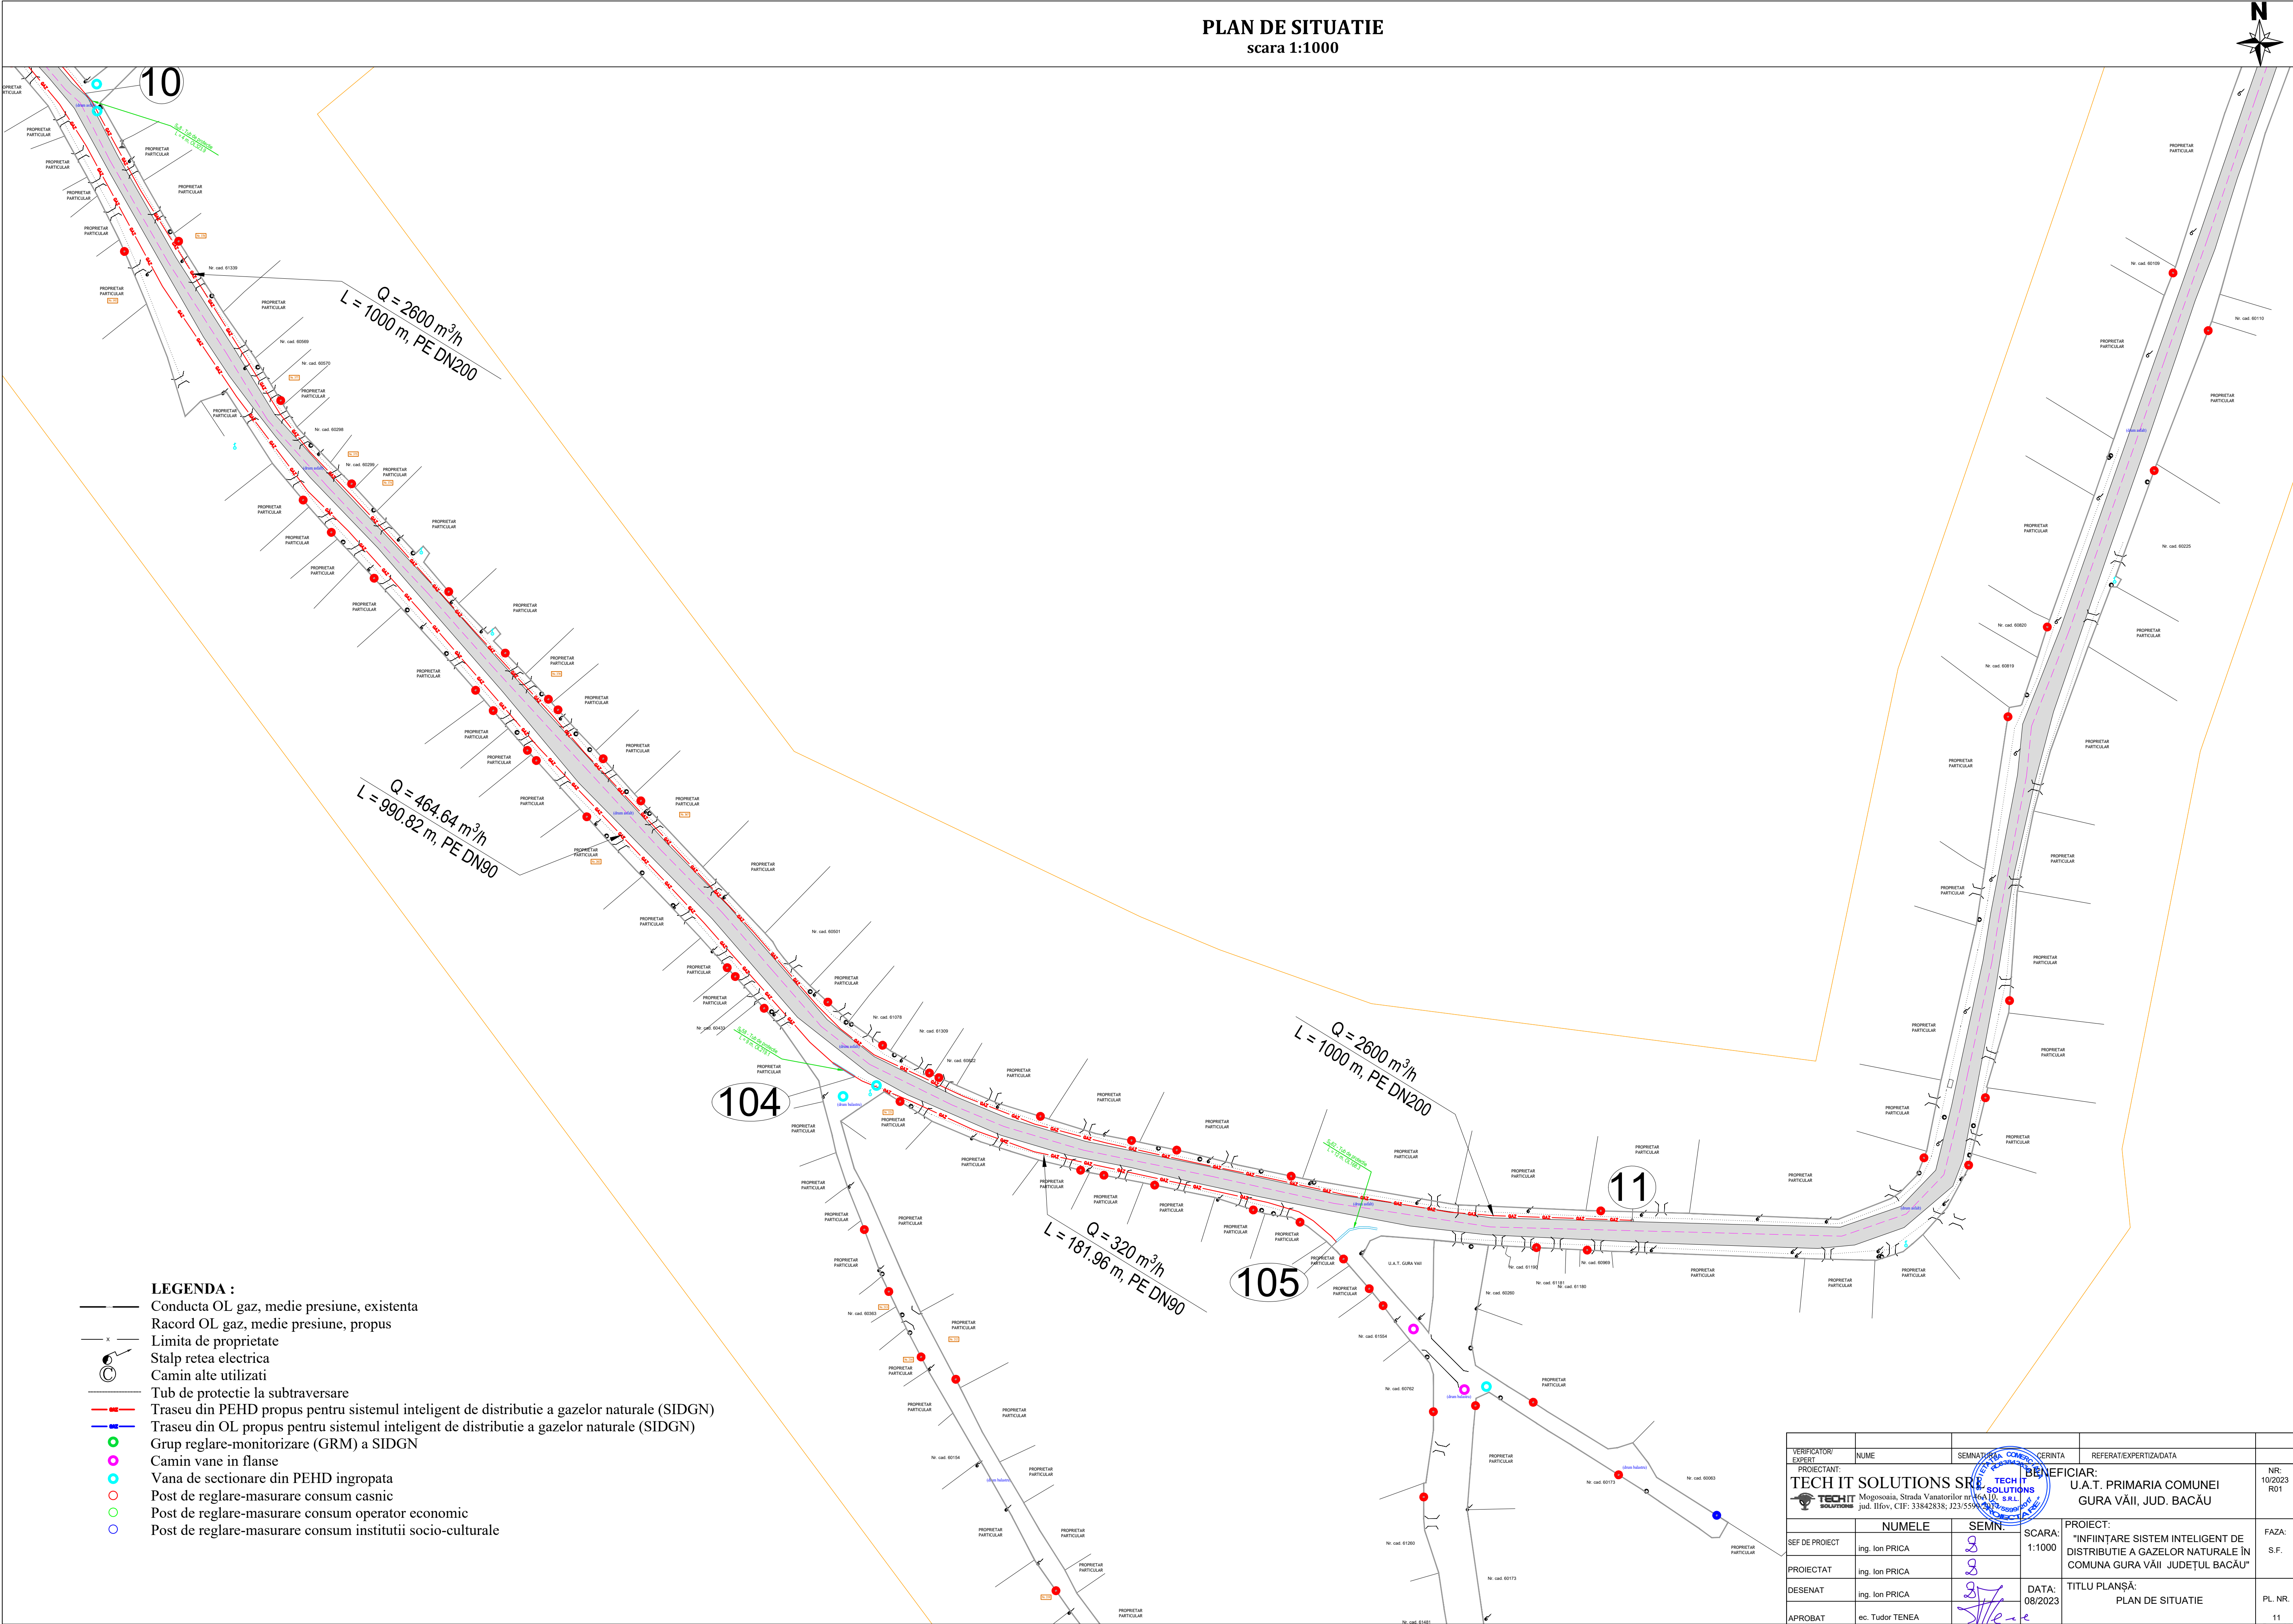

- LEGENDA :**
- Conducta OL gaz, medie presiune, existenta
 - Racord OL gaz, medie presiune, propus
 - Limita de proprietate
 - Stalp retea electrica
 - Camin alte utilizati
 - Tub de protectie la subtraversare
 - Traseu din PEHD propus pentru sistemul inteligent de distributie a gazelor naturale (SIDGN)
 - Traseu din OL propus pentru sistemul inteligent de distributie a gazelor naturale (SIDGN)
 - Grup reglare-monitorizare (GRM) a SIDGN
 - Camin vane in flanse
 - Vana de sectionare din PEHD ingropata
 - Post de reglare-masurare consum casnic
 - Post de reglare-masurare consum operator economic
 - Post de reglare-masurare consum institutii socio-culturale

VERIFICATOR/EXPERT	NUME	SEMNATURA	COMETENT	GERINTA	REFERAT/EXPERTIZA/DATE	
PROIECTANT:	TECH IT SOLUTIONS SRL				BENEFICIAR:	
	Mogosoaia, Strada Vanatorilor nr. 16A IAI, S.R.L.				U.A.T. PRIMARIA COMUNEI GURA VĂII, JUD. BACĂU	NR: 10/2023 R01
SEF DE PROIECT	ing. Ion PRICA	SEMN.	SCARA: 1:1000	PROIECT: "INFINTARE SISTEM INTELIGENT DE DISTRIBUTIE A GAZELOR NATURALE ÎN COMUNA GURA VĂII JUDEȚUL BACĂU"		FAZA: S.F.
PROIECTAT	ing. Ion PRICA			TITLU PLANȘĂ: PLAN DE SITUATIE		PL. NR. 11
DESENAT	ing. Ion PRICA		DATA: 08/2023			
APROBAT	ec. Tudor TENEA					