


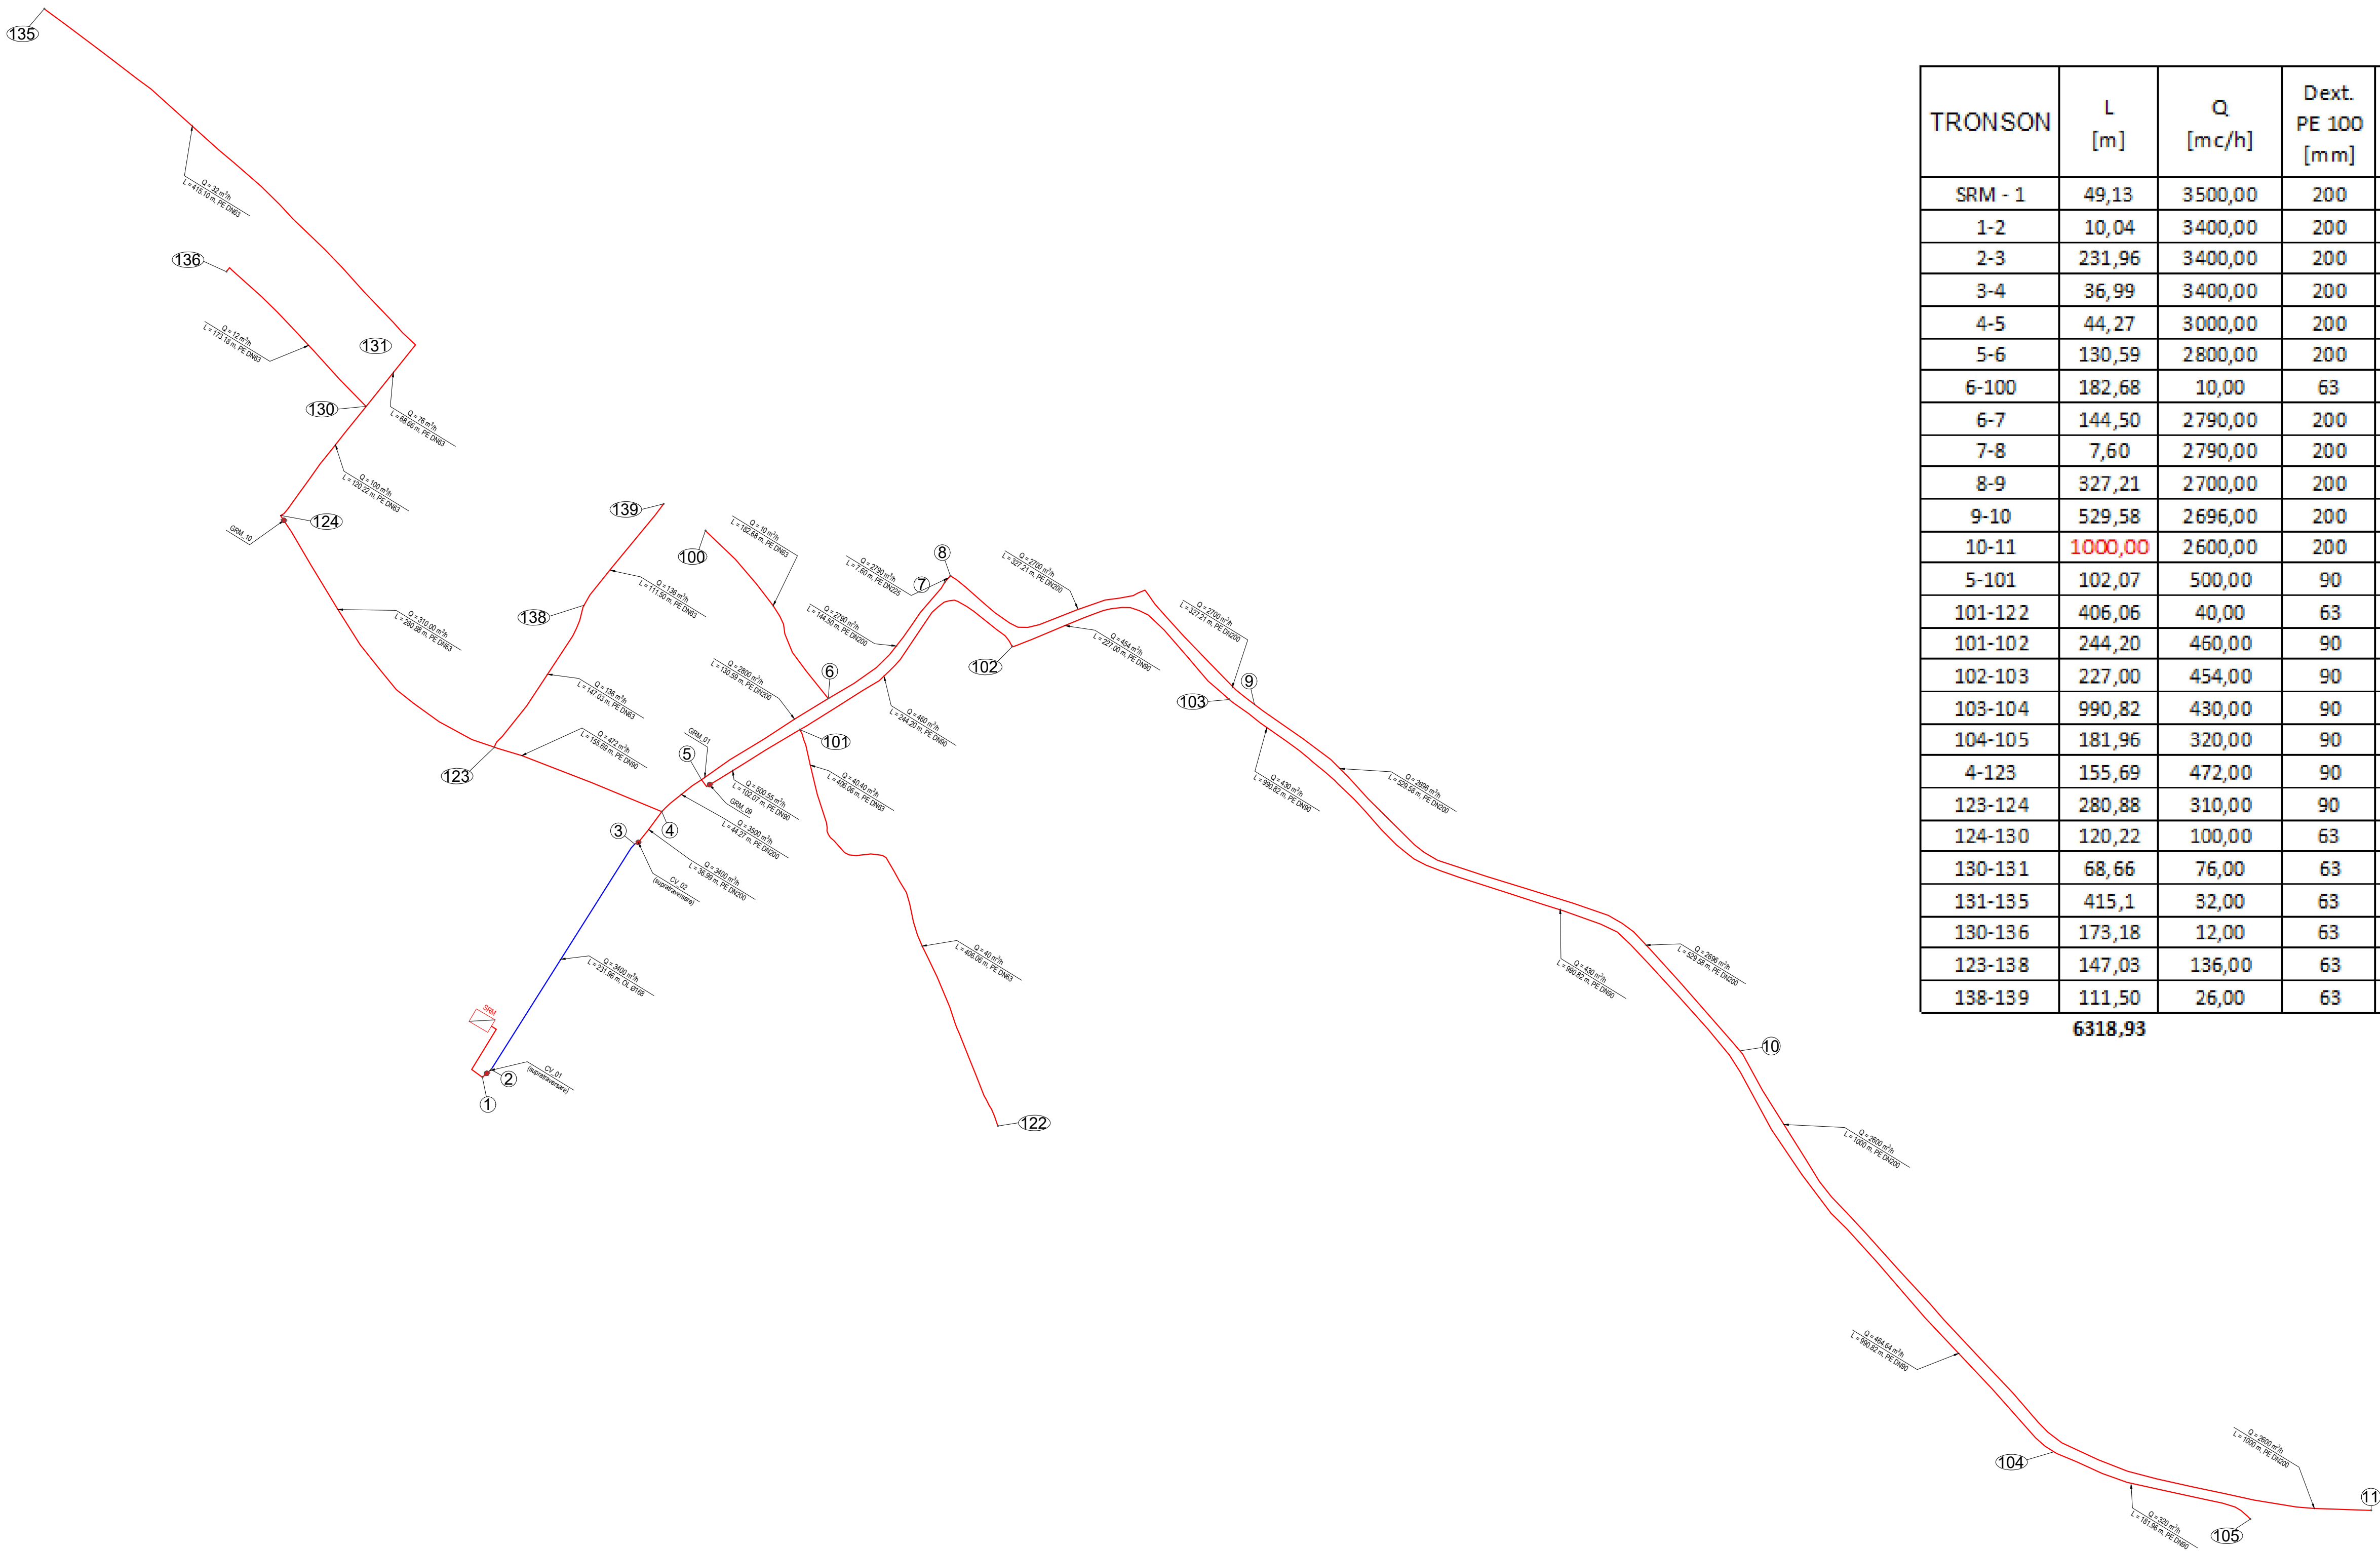

TRONSON	L [m]	Q [mc/h]	Dext. PE 100 [mm]	P intrare [bar]	P iesire [bar]
SRM - 1	49,13	3500,00	200	2,50000	2,489105
1-2	10,04	3400,00	200	2,48910	2,486983
2-3	231,96	3400,00	200	2,48698	2,437450
3-4	36,99	3400,00	200	2,43745	2,429458
4-5	44,27	3000,00	200	2,42946	2,421748
5-6	130,59	2800,00	200	2,42175	2,401479
6-100	182,68	10,00	63	2,40148	2,401115
6-7	144,50	2790,00	200	2,40112	2,378623
7-8	7,60	2790,00	200	2,40112	2,399937
8-9	327,21	2700,00	200	2,39994	2,351560
9-10	529,58	2696,00	200	2,35156	2,271292
10-11	1000,00	2600,00	200	2,27129	2,121596
5-101	102,07	500,00	90	2,42175	2,387106
101-122	406,06	40,00	63	2,38711	2,377896
101-102	244,20	460,00	90	2,38711	2,313833
102-103	227,00	454,00	90	2,31383	2,245195
103-104	990,82	430,00	90	2,24520	1,949075
104-105	181,96	320,00	90	1,94907	1,913867
4-123	155,69	472,00	90	2,42946	2,381710
123-124	280,88	310,00	90	2,38171	2,339647
124-130	120,22	100,00	63	2,33965	2,325804
130-131	68,66	76,00	63	2,32580	2,320893
131-135	415,1	32,00	63	2,32089	2,314343
130-136	173,18	12,00	63	2,04787	2,047310
123-138	147,03	136,00	63	2,11115	2,078857
138-139	111,50	26,00	63	2,07886	2,077492

6318,93

VERIFICATOR/ EXPERT	NUME	SEMNTURA	CERINTA	REFERAT/EXPERTIZA/DATE	
PROIECTANT:	BENEFICIAR:				NR:
TECH IT SOLUTIONS SRL	U.A.T. PRIMARIA COMUNEI				10/2023
Mogosoaia, Strada Vanatorilor nr 48A10, S.R.L.	GURA VĂII, JUD. BACĂU				R01
jud. Ilfov, CIF: 33842838, J23/5599/2017					
SEF DE PROIECT	NUMELE	SEMNT.	SCARA:	PROIECT:	FAZA:
	ing. Ion PRICA		%	"INFIINȚARE SISTEM INTELIGENT DE	S.F.
PROIECTAT	ing. Ion PRICA			DISTRIBUTIE A GAZELOR NATURALE ÎN	
DESENAT	ing. Ion PRICA		DATA:	TITLU PLANȘĂ:	PL. NR.
APROBAT	ec. Tudor TENEA		08/2023	PLAN TRONSOANE - SCHEMA CALCUL	12