


PLAN DE SITUATIE
scara 1:1000

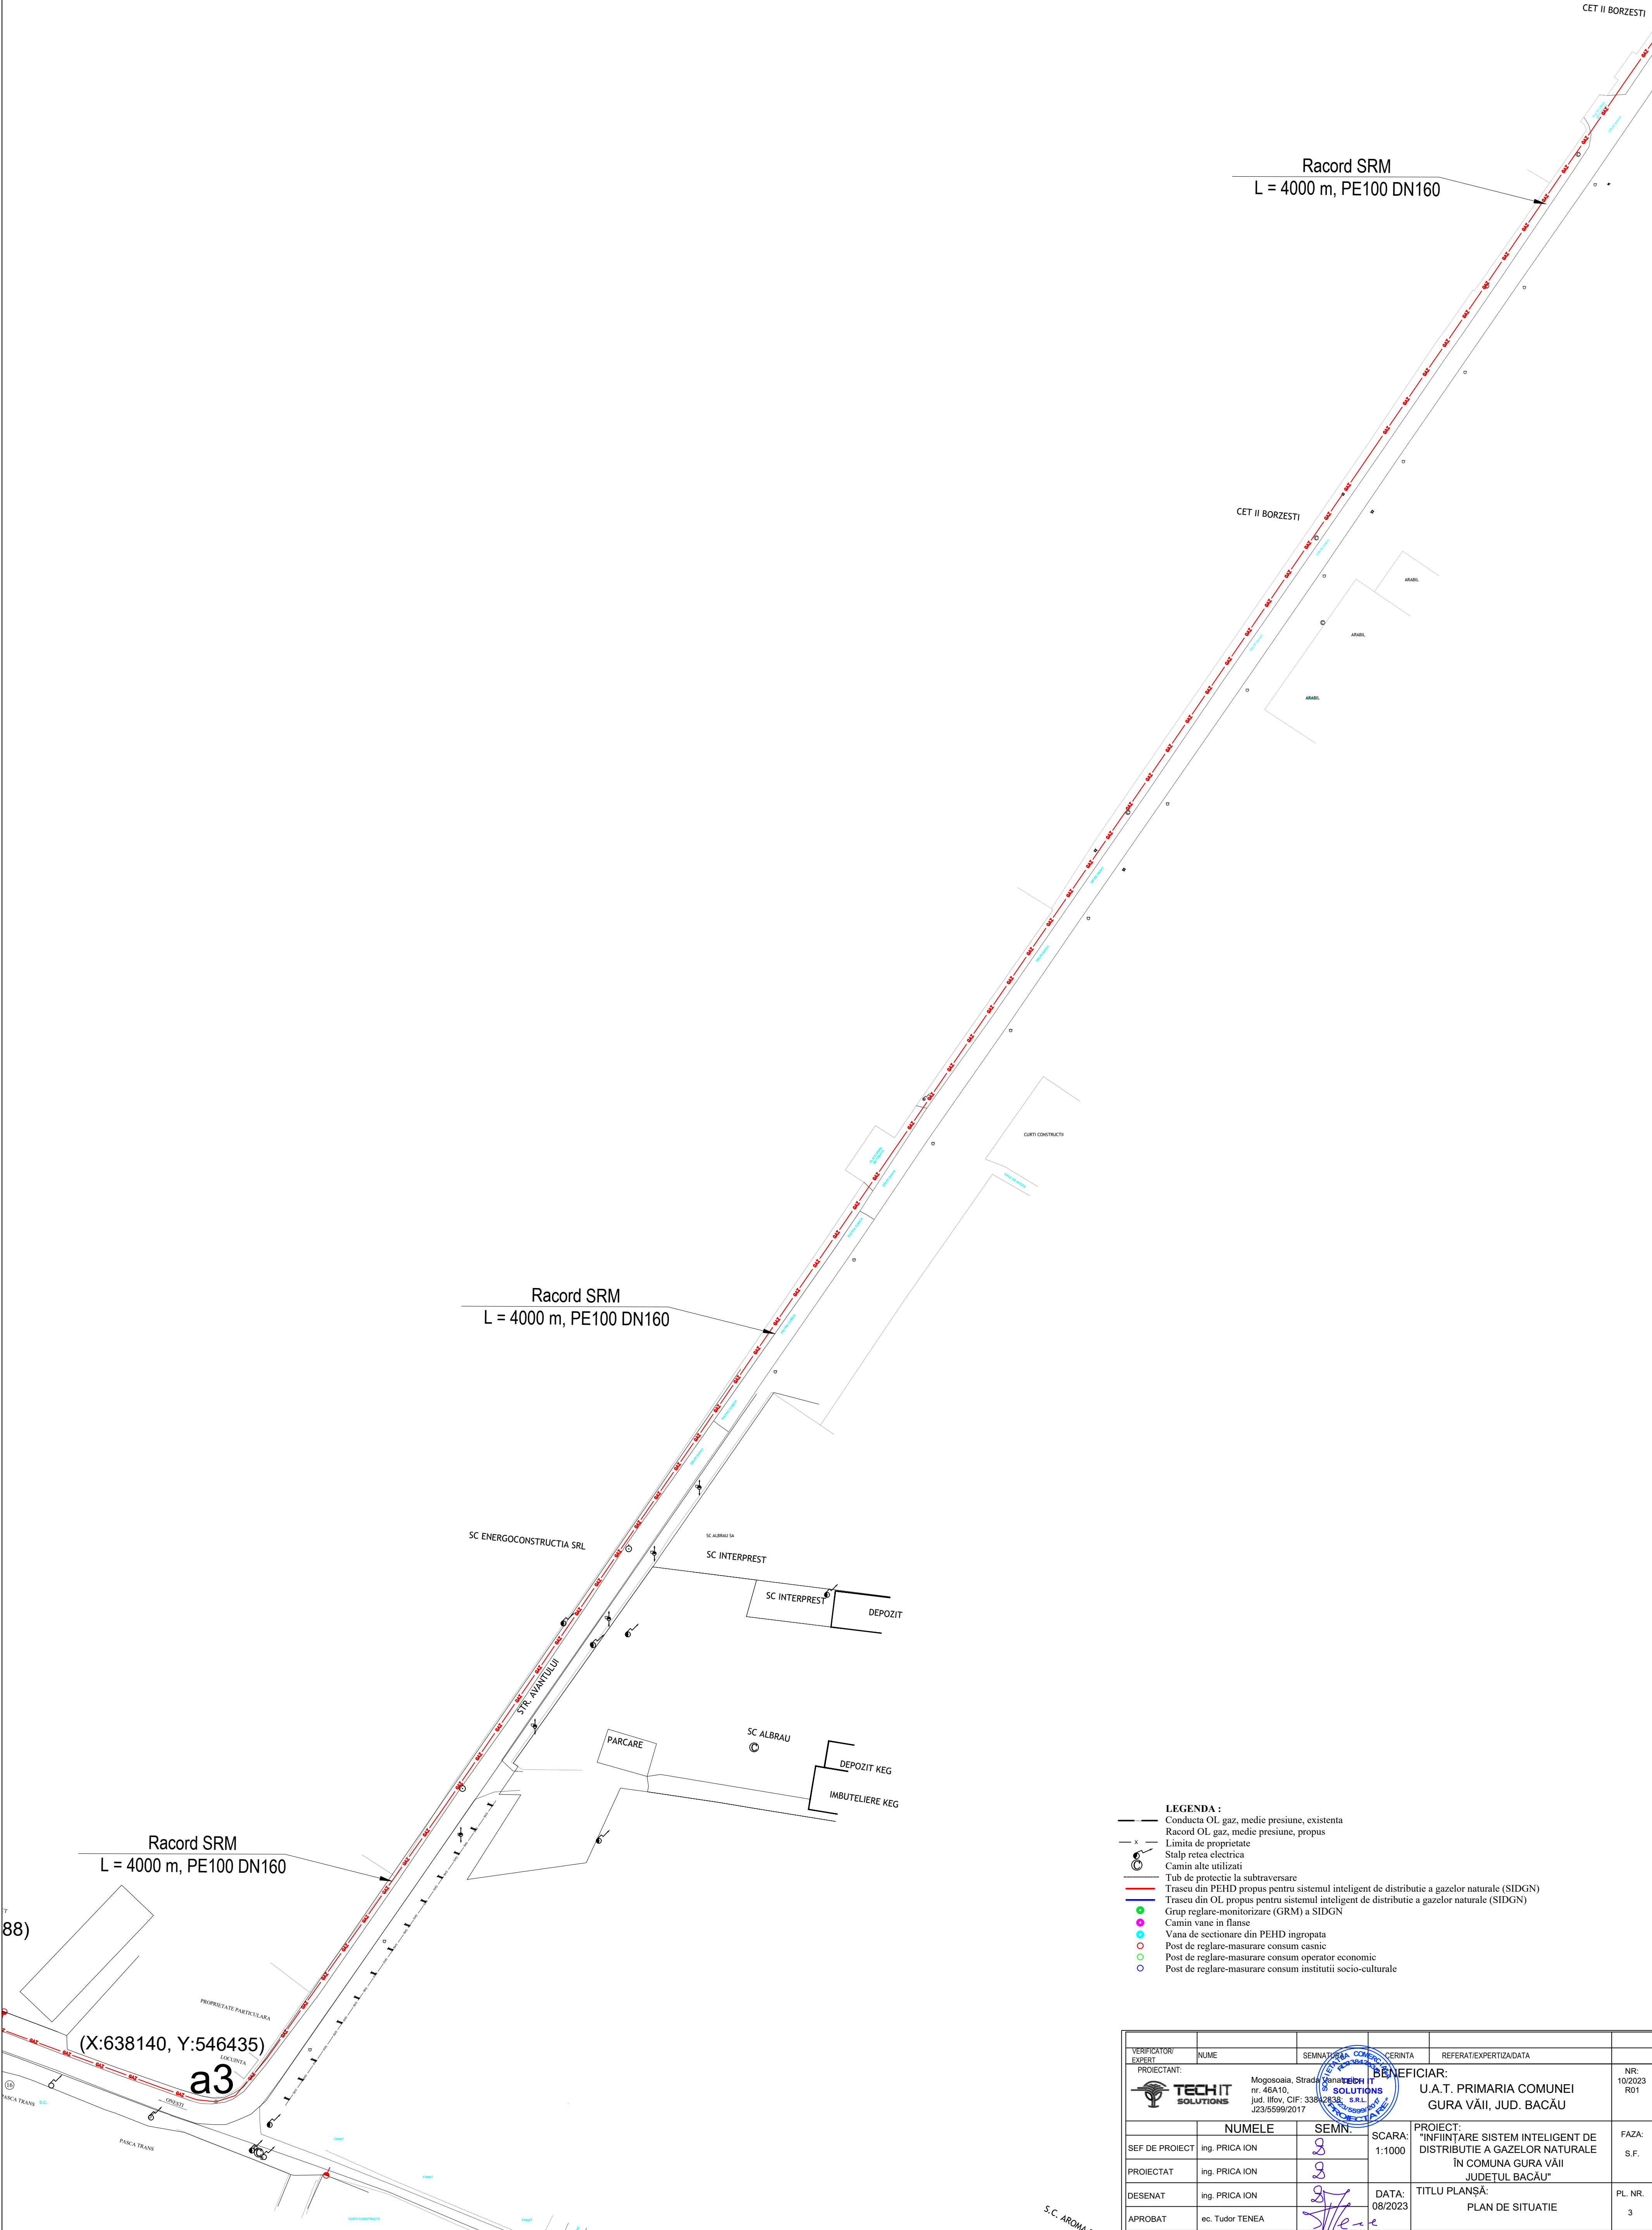

LEGENDA :

- Conducta OL gaz, medie presiune, existenta
- Racord OL gaz, medie presiune, propus
- Limita de proprietate
- Stalp retea electrica
- Camin alte utilizati
- Tub de protectie la subtraversare
- Traseu din PEHD propus pentru sistemul inteligent de distributie a gazelor naturale (SIDGN)
- Traseu din OL propus pentru sistemul inteligent de distributie a gazelor naturale (SIDGN)
- Grup reglare-monitorizare (GRM) a SIDGN
- Camin vane in flansa
- Vana de sectionare din PEHD ingropata
- Post de reglare-masurare consum casnic
- Post de reglare-masurare consum operator economic
- Post de reglare-masurare consum institutii socio-culturale

VERIFICATOR/EXPERT	NUME	SEMNATURA	CERINTA	REFERAT/EXPERTIZATA	NR.
PROIECTANT:	Mogosoia, Strada	TECHIT SOLUTIONS	COMUNA	BENEFICIAR:	10/2023
	nr. 46A10,			U.A.T. PRIMARIA COMUNEI	R01
	Jud. Ifov, CIF: 33842838, S.R.L.			GURA VÂII, JUD. BACĂU	
	J23/5599/2017				
SEF DE PROIECT	ing. PRICA ION	SEM.	SCARA:	PROIECT:	FAZA:
PROIECTAT	ing. PRICA ION		1:1000	"INFINTARE SISTEM INTELIGENT DE DISTRIBUTIE A GAZELOR NATURALE IN COMUNA GURA VÂII JUDETUL BACĂU"	S.F.
DESENAT	ing. PRICA ION		DATA:	TITLU PLANȘĂ:	PL. NR.
APROBAT	ec. Tudor TENEA		08/2023	PLAN DE SITUATIE	3