


PLAN DE SITUATIE  
scara 1:1000

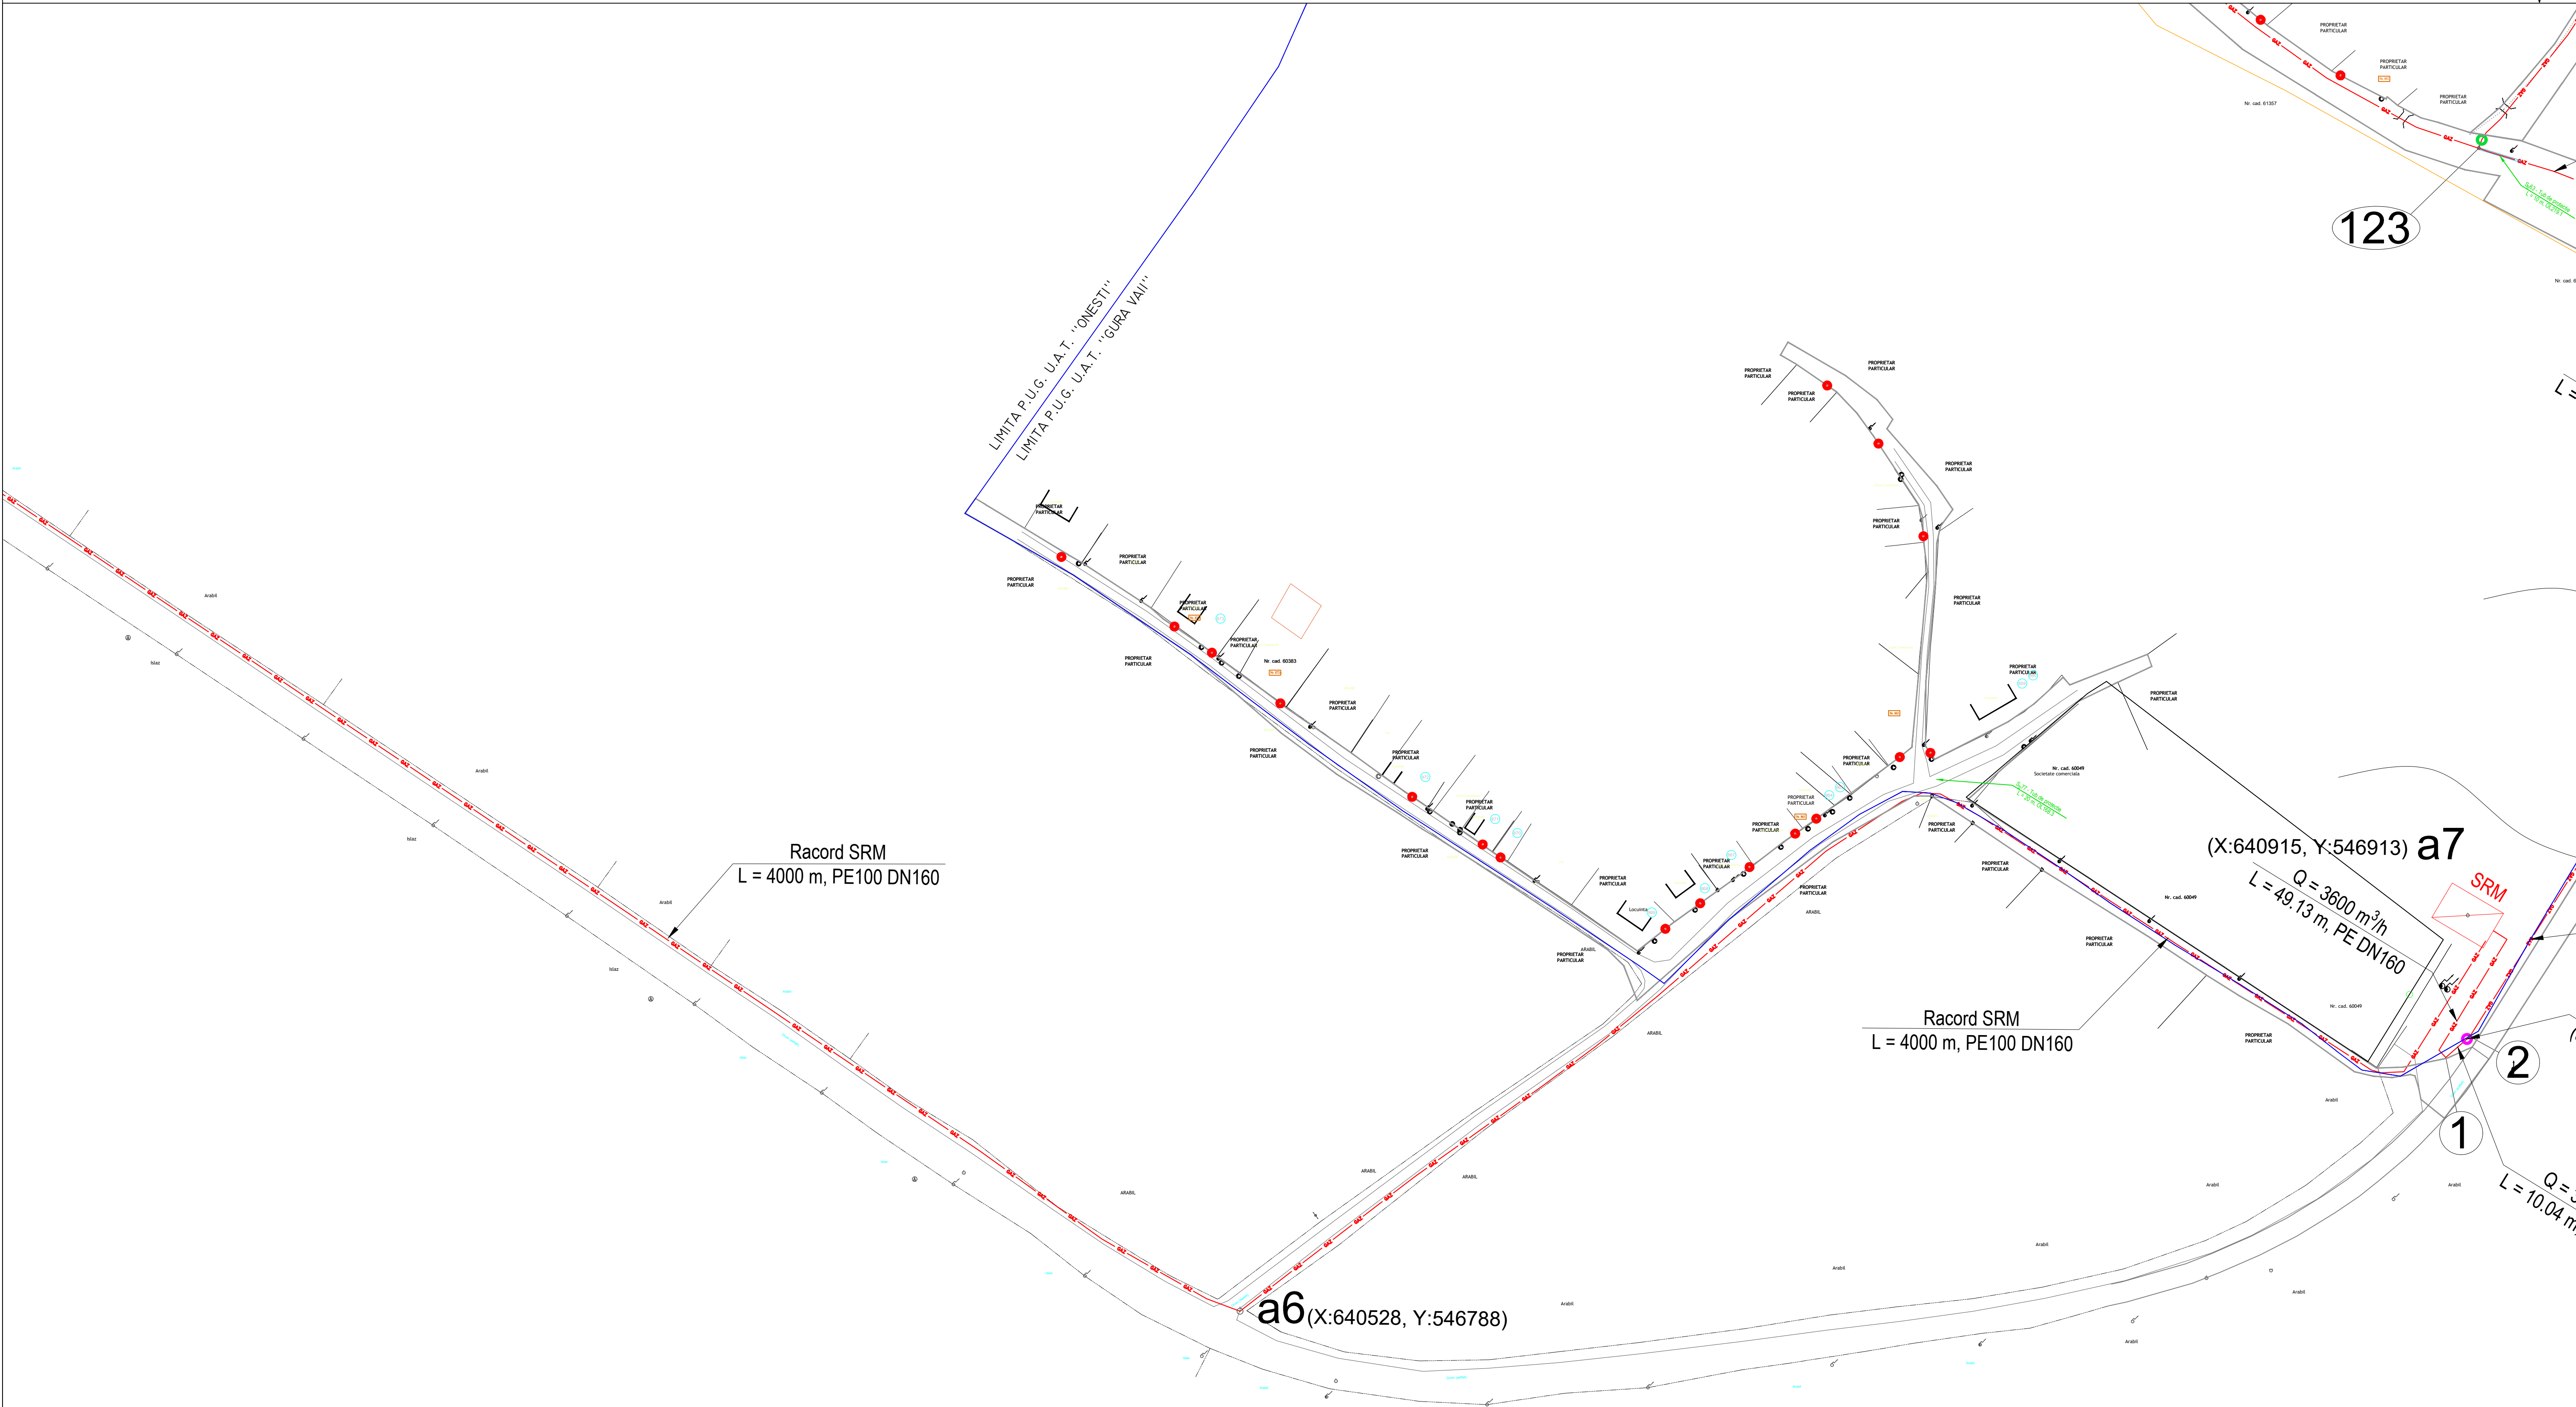

- LEGENDA :**
- Conducta OL gaz, medie presiune, existenta
  - - - Racord OL gaz, medie presiune, propus
  - x - Limita de proprietate
  - ⊙ Stalp retea electrica
  - Camin alte utilizati
  - Tub de protectie la subtraversare
  - Traseu din PEHD propus pentru sistemul inteligent de distributie a gazelor naturale (SIDGN)
  - Traseu din OL propus pentru sistemul inteligent de distributie a gazelor naturale (SIDGN)
  - Grup reglare-monitorizare (GRM) a SIDGN
  - Camin vane in flanse
  - Vana de sectionare din PEHD ingropata
  - Post de reglare-masurare consum casnic
  - Post de reglare-masurare consum operator economic
  - Post de reglare-masurare consum institutii socio-culturale

|   |                                               |           |               |   |                        |             |
|---|-----------------------------------------------|-----------|---------------|---|------------------------|-------------|
| VERIFICATORI / EXPERTI                                                                                              | NUME                                          | SEMNATURA | COMENTARII    | GERINTA   | REFERAT/EXPERTIZA/DATE |             |
| PROIECTANT:   | BENEFICIAR:                                   |           |               |   |                        | NR:         |
| TECH IT SOLUTIONS SRL<br>Mogosoaia, Strada Vanatorilor nr. 16A I, S.R.L.<br>jud. Ilfov, CIF: 33842838; J23/559/2017 | U.A.T. PRIMARIA COMUNEI GURA VAIL, JUD. BACAU |           |               |   |                        | 10/2023 R01 |
|   |                                               |           |               |   |                        | FAZA:       |
| SEF DE PROIECT   | ing. Ion PRICA                                | SEMNA     | SCARA: 1:1000 | PROIECT: "INFINTARE SISTEM INTELIGENT DE DISTRIBUTIE A GAZELOR NATURALE IN COMUNA GURA VAIL JUDETEL BACAU" |                        | S.F.        |
| PROIECTAT   | ing. Ion PRICA                                | SEMNA     |               |   |                        |             |
| DESEMAT   | ing. Ion PRICA                                | SEMNA     | DATA: 08/2023 | TITLU PLANSA: PLAN DE SITUATIE                                                                             |                        | PL. NR.     |
| APROBAT   | ec. Tudor TENEA                               | SEMNA     |               |   |                        | 6           |