


PLAN DE SITUATIE
scara 1:1000

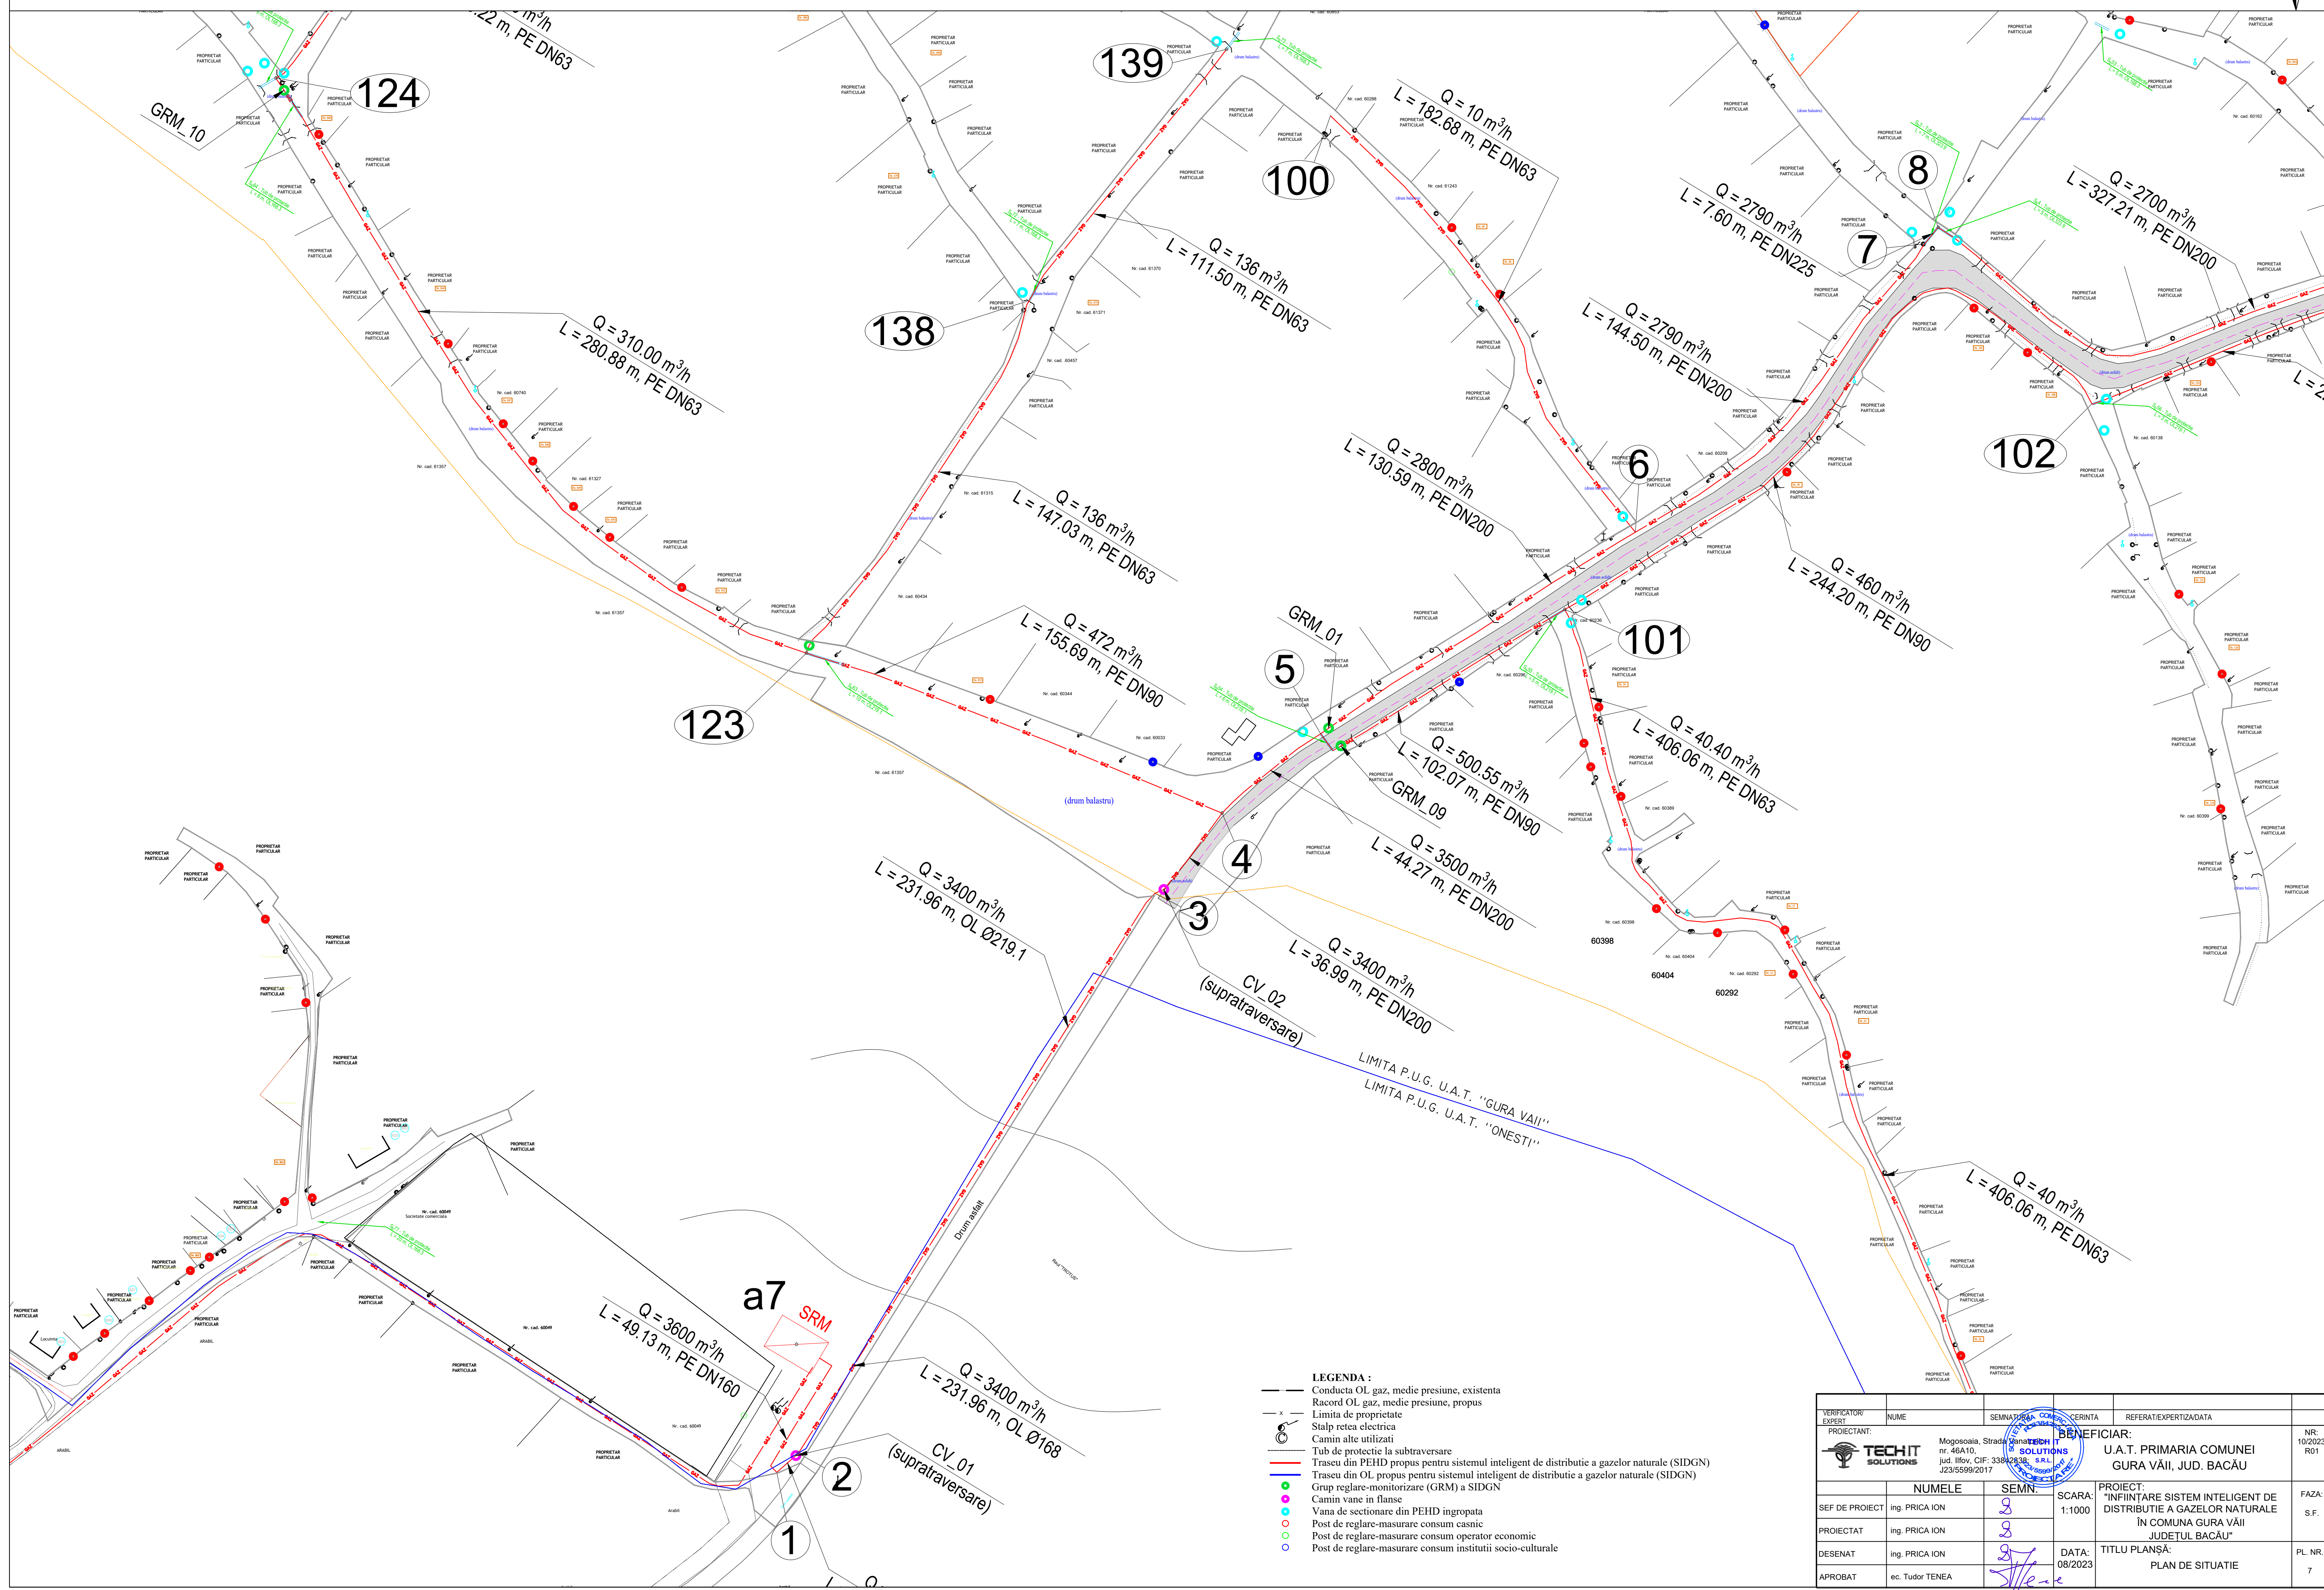

- LEGENDA :**
- Conducta OL gaz, medie presiune, existenta
 - Racord OL gaz, medie presiune, propus
 - Limita de proprietate
 - Stalp retea electrica
 - Camin altc utilizati
 - Tub de protectie la subtraversare
 - Traseu din PEHD propus pentru sistemul inteligent de distributie a gazelor naturale (SIDGN)
 - Traseu din OL propus pentru sistemul inteligent de distributie a gazelor naturale (SIDGN)
 - Grup reglare-monitorizare (GRM) a SIDGN
 - Camin vane in flansa
 - Vana de sectionare din PEHD ingropata
 - Post de reglare-masurare consum casnic
 - Post de reglare-masurare consum operator economic
 - Post de reglare-masurare consum institutii socio-culturale

VERIFICATOR/EXPERT	NUME	SEMNATURA	COMPETENTA	REFERAT/EXPERTIZA/DATE	
PROIECTANT:				BENEFICIAR:	NR: 10/2023 R01
				U.A.T. PRIMARIA COMUNEI GURA VAI, JUD. BACAU	
SEF DE PROIECT	ing. PRICA ION		SCARA: 1:1000	PROIECT: "INFINTARE SISTEM INTELIGENT DE DISTRIBUTIE A GAZELOR NATURALE IN COMUNA GURA VAI JUDETUL BACAU"	FAZA: S.F.
PROIECTAT	ing. PRICA ION				
DESENAT	ing. PRICA ION		DATA: 08/2023	TITLU PLANSA: PLAN DE SITUATIE	PL. NR. 7
APROBAT	ec. Tudor TENEA				