


PLAN DE SITUATIE
scara 1:1000

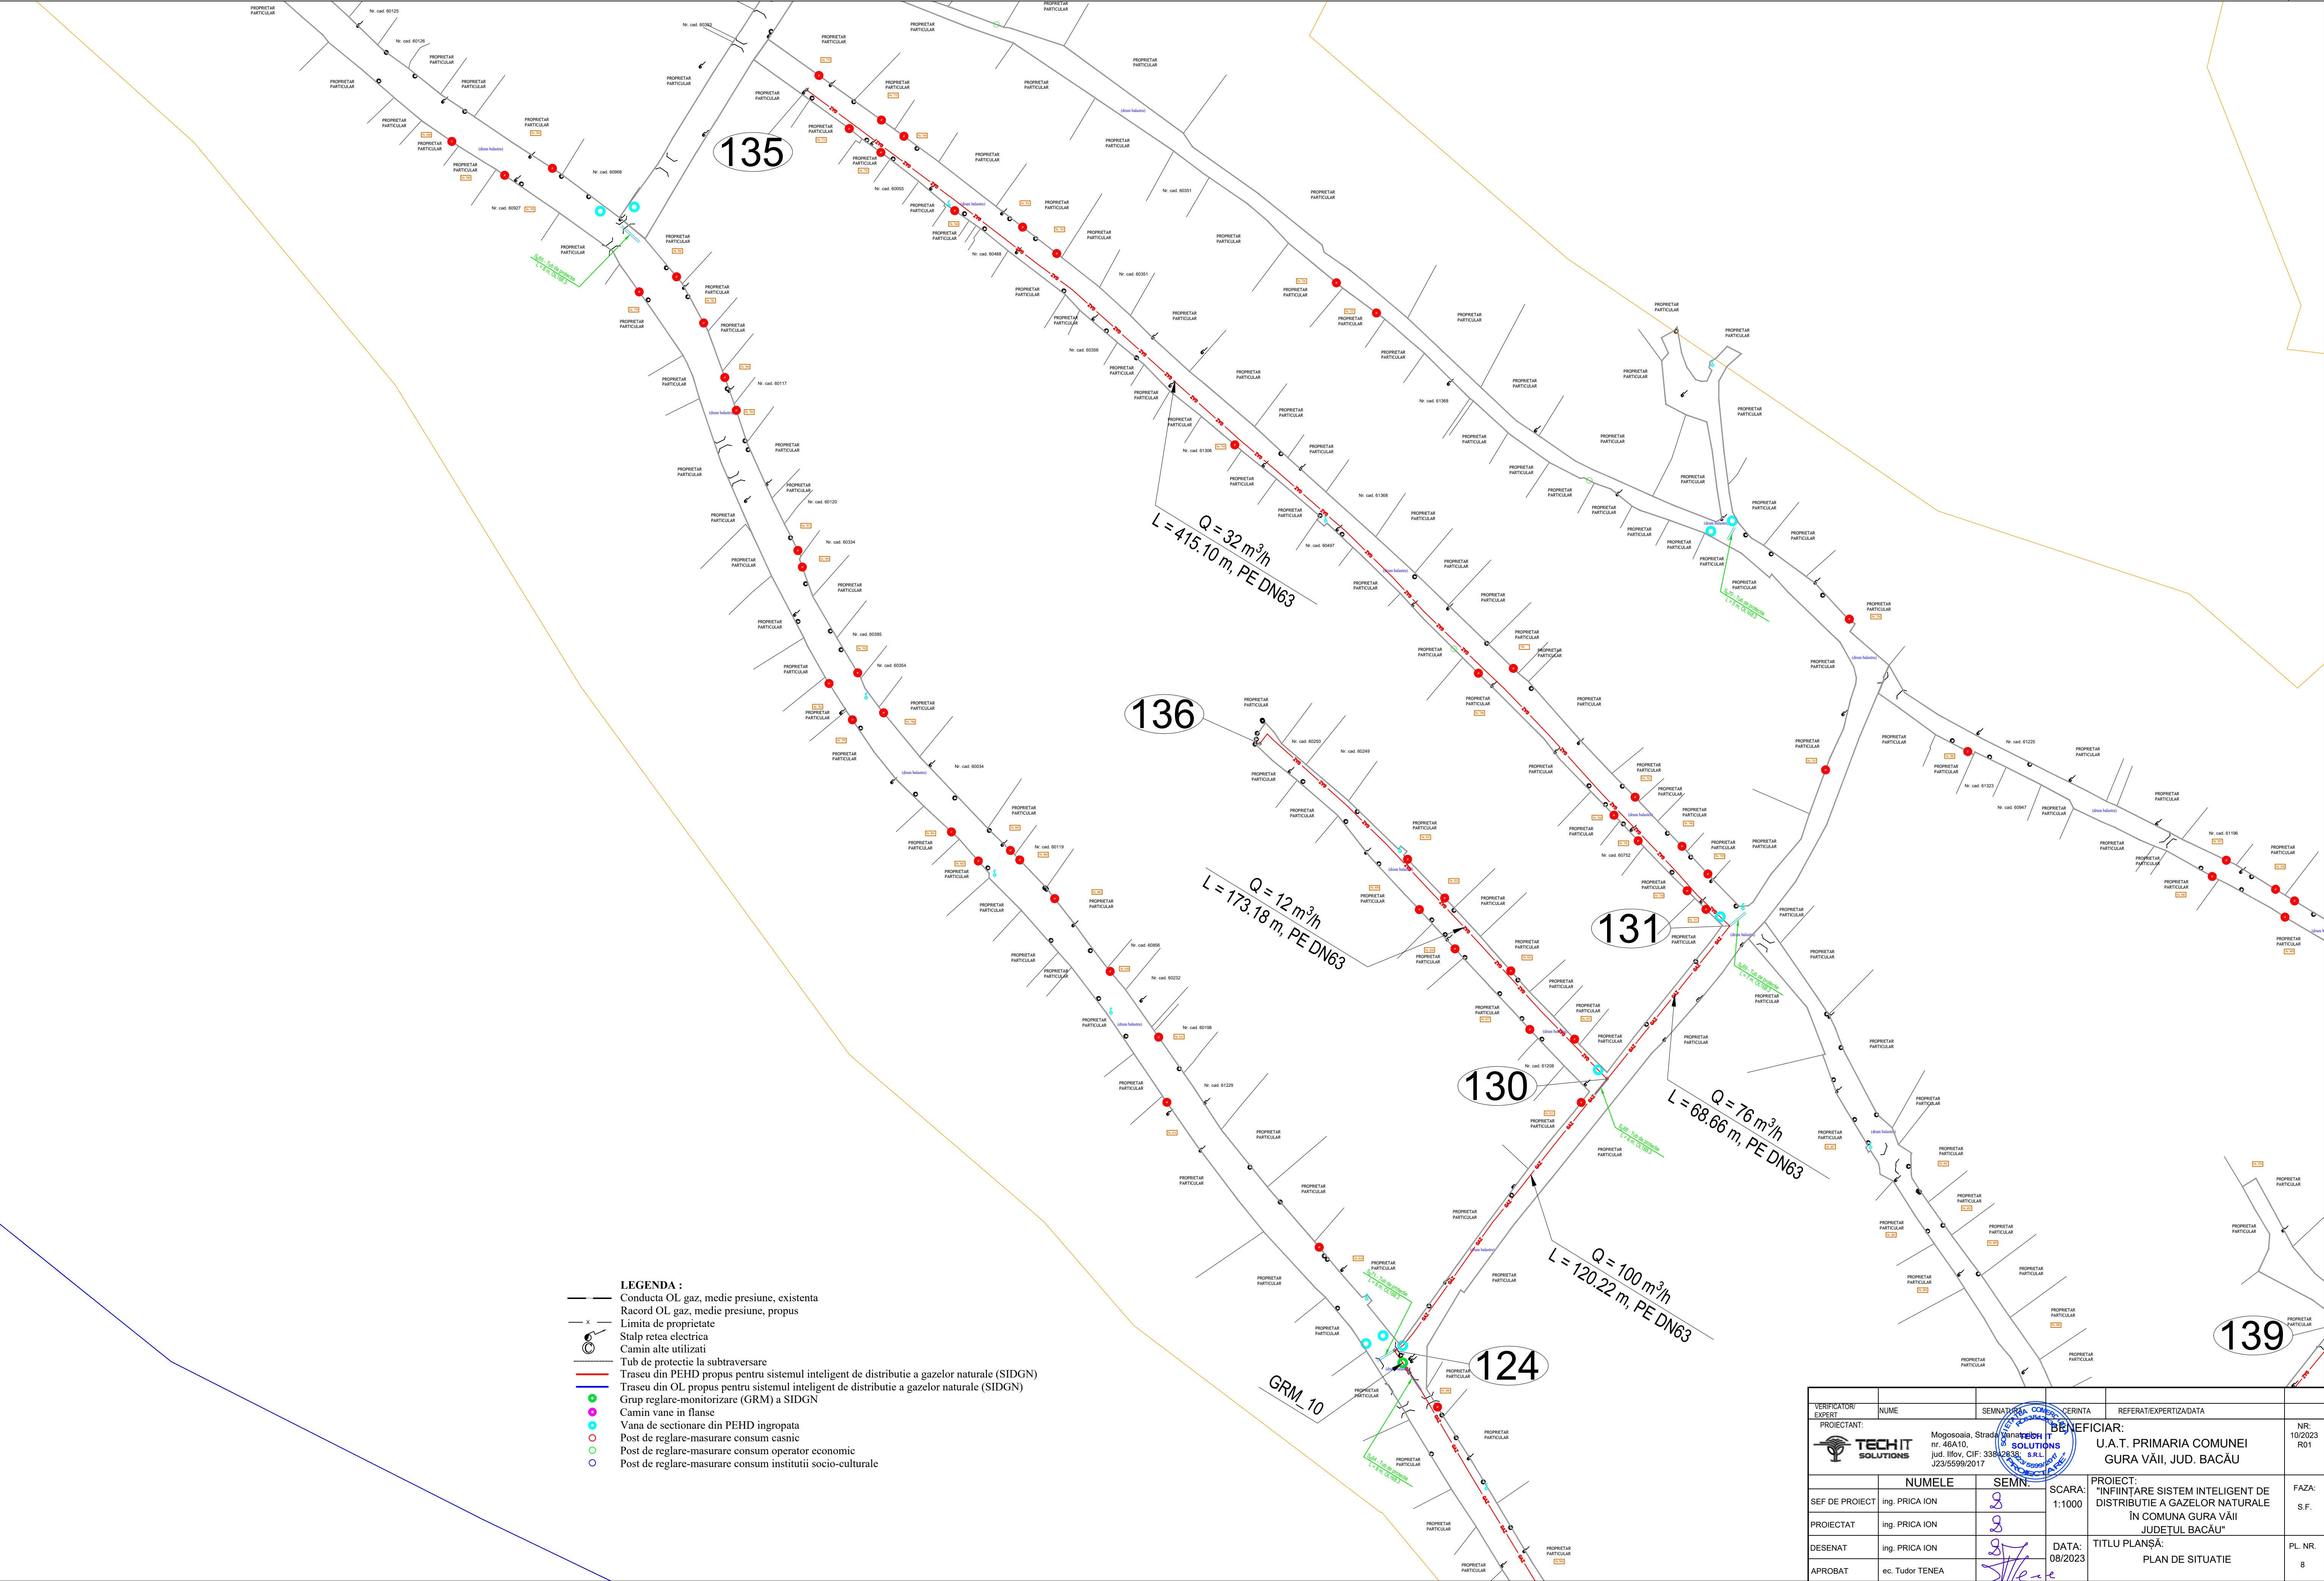

- LEGENDA :**
- Conducta OL gaz, medie presiune, existenta
 - - - Racord OL gaz, medie presiune, propus
 - x - Limita de proprietate
 - ⊙ Stalp retea electrica
 - Camin alte utilizati
 - Tub de protectie la subtraversare
 - Traseu din PEHD propus pentru sistemul inteligent de distributie a gazelor naturale (SIDGN)
 - Traseu din OL propus pentru sistemul inteligent de distributie a gazelor naturale (SIDGN)
 - Grup reglare-monitorizare (GRM) a SIDGN
 - Camin vane in flanse
 - Vana de sectionare din PEHD ingropata
 - Post de reglare-masurare consum casnic
 - Post de reglare-masurare consum operator economic
 - Post de reglare-masurare consum institutii socio-culturale

VERIFICATOR/EXPERT	NUME	SEMNATURA	COMPETENTA	REFERAT/EXPERTIZA/DATE	
PROIECTANT:	BENEFICIAR:				NR: 10/2023 R01
TECHIT SOLUTIONS		Mogosoaia, Strada Vanatilor 10 nr. 46A10, jud. Ilfov, C.F. 3384988, S.R.L. J23/5599/2017		U.A.T. PRIMARIA COMUNEI GURA VAI, JUD. BACAU	
SEF DE PROIECT	ing. PRICA ION	3	SCARA: 1:1000	PROIECT: "INFINTARE SISTEM INTELIGENT DE DISTRIBUTIE A GAZELOR NATURALE IN COMUNA GURA VAI JUDETUL BACAU"	FAZA: S.F.
PROIECTAT	ing. PRICA ION	3			
DESENAT	ing. PRICA ION	3	DATA: 08/2023	TITLU PLANSA: PLAN DE SITUATIE	PL. NR. 8
APROBAT	ec. Tudor TENEA	3			